


RZUT PARTERU skala 1:100

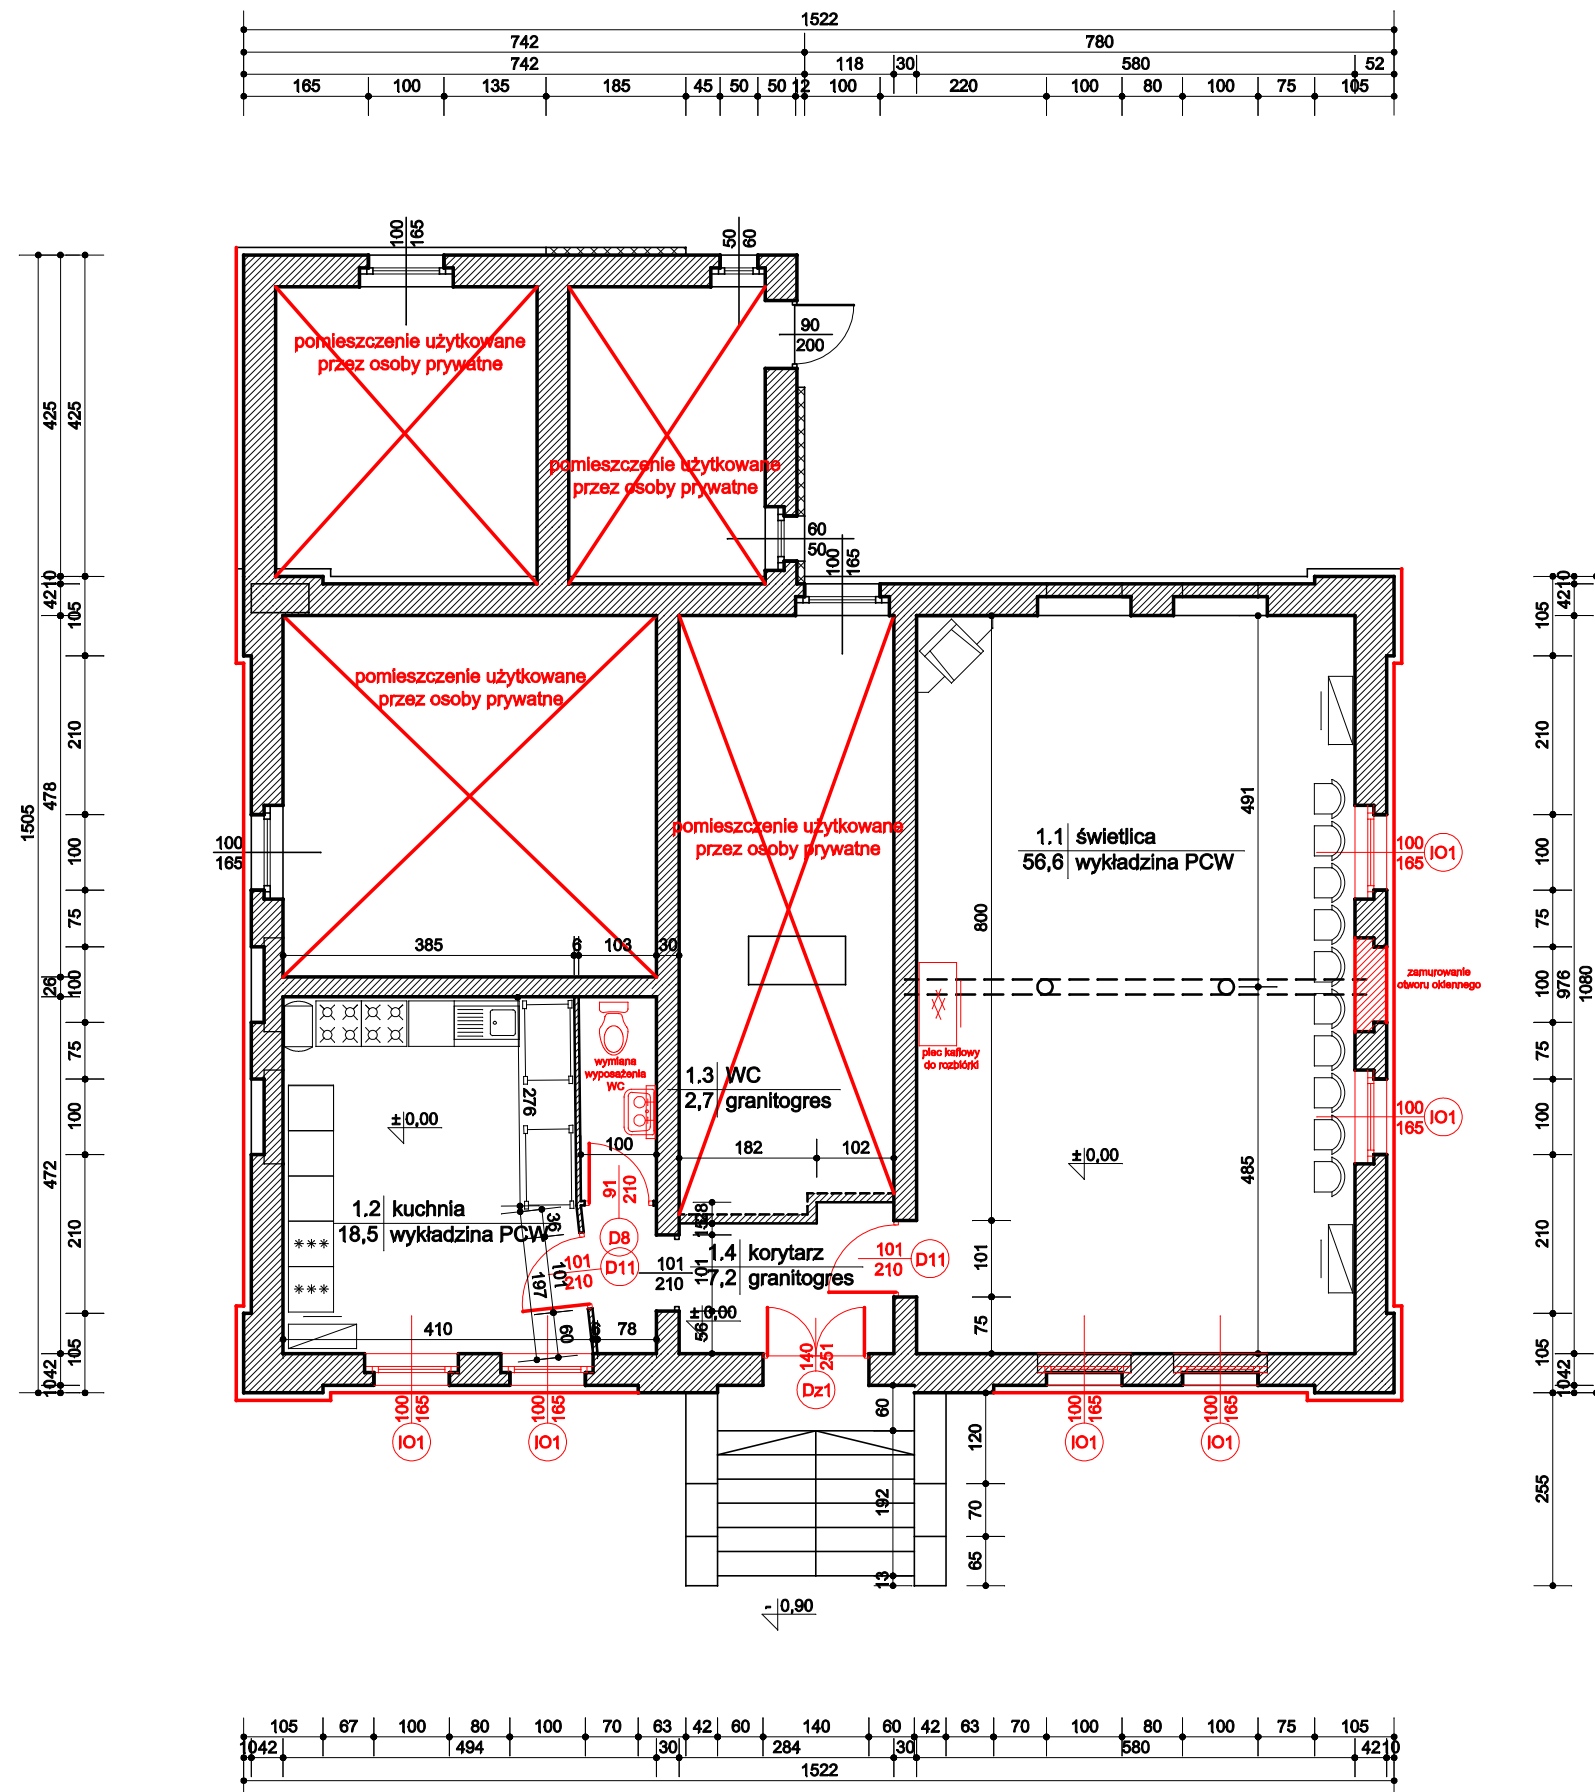

- Roboty budowlane**
- zewnętrznie:**
- wymiana pokrycia z dachówki na blachę
 - remont kominów
 - ankrowanie i uzupełnienie w frontowej wstawce dachu
 - wymiana stolarki okiennej i drzwiowej
 - uzupełnienia tynków (3 ściany)
 - malowanie (3 ściany)
 - remont murków przy schodach zewnętrznych
 - antypoślizgowy granitogres na schody
 - odwodnienie dachu
 - instalacja piorunochronna
- wewnętrznie:**
- wymiana stolarki drzwiowej
 - posadzki (granitogres)
 - remont i wygładzenie tynków
 - malowanie
 - płytki w WC (do wysokości 2,0 m) oraz na tylnej północnej kuchni (do 1,6 m)
 - muszla klozetowa, umywalka, podgrzewacz, kran do wymiany, wyposażenie kuchni bez zmian

□ stolarka okienna i drzwiowa oznaczona kolorem czerwonym do wymiany

Usługi Projektowe "DAGBUD" Dariusz Gendera			
	REMONT I MODERNIZACJA ŚWIETLICY WIEJSKIEJ W GRABONOGU Grabonóg 4, działka 74/8		nr rysunku: 2
	autor projektu: mgr Inż. arch. Marian Lewandowski 1/75Lo, 636/88, 61/w/94/Lo		skala: 1:100
	autor projektu: Inż. Dariusz Gendera WKP/0207/POOK/04		data: 01.2010
RZUT PARTERU		asystent: Inż. Andrzej Wojciechowski	