


# KONSTRUKCJA STROPU FILIGRAN SKALA 1:100

GRANICA DZIAŁKI


## LEGENDA:

- 1- numer płyty
- 4xKT110- ilość i typ kratownic
- 240/598- wymiary zewnętrzne prefabrykatu
- opisy na krawędziach:
- 4+8
- 4-oparcie prefabrykatu na podporze
- 8-zbrojenie wystające z prefabrykatu

Rozstaw podpór montażowych  
Oparcie na murze < 4cm

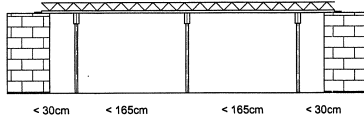

Rozstaw podpór montażowych  
Oparcie na murze > 4cm

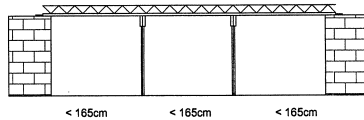


## LEGENDA:

Strop żelbetowy wylewany gr 250mm  
Beton B25, stal A-III "34GS"  
Schemat statyczny stropu - płyta jednoprzęsłowa,  
Strop betonowy dwuetapowo, z prefabrykowaną  
płytą denną typu FILIGRAN wg instrukcji wytwórcy  
prefabrykatów,

## UWAGA:

Na łączeniach płyt układać zbrojenie stykowe  $\varnothing 8$   
"34GS",  $l=40cm$ , układane co 25cm,  
Zbrojenie w płytach, w których występują otwory  
należy układać w taki sposób aby nie kolidowało  
ono z prowadzonymi kanałami,  
W przypadku gdy niemożliwe jest spełnienie  
powyższego, wycięte zbrojenie należy dołożyć  
równomiernie na krawędziach otworu.

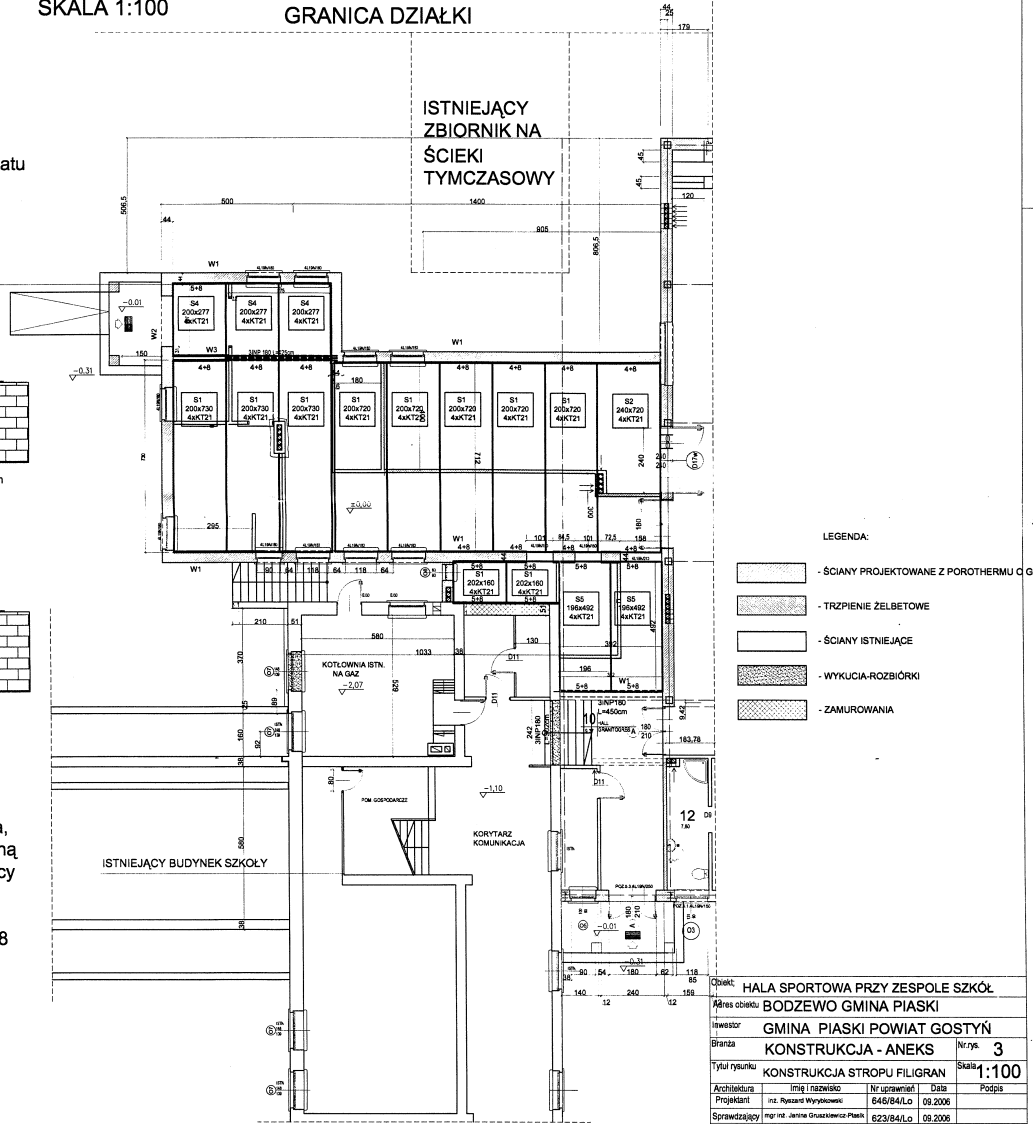

## LEGENDA:

- ŚCIANY PROJEKTOWANE Z POROTHERMU C
- TRZPIENIE ŻELBETOWE
- ŚCIANY ISTNIEJĄCE
- WYKUCIA-ROZBIÓRKI
- ZAMUROWANIA

Opis: HALA SPORTOWA PRZY ZESPOLE SZKÓŁ	
Adres obiektu: BODZEWO GMINA PIASKI	
Inwestor: GMINA PIASKI POWIAT GOSTYŃ	
Branża: KONSTRUKCJA - ANEKS	
Tytuł rysunku: KONSTRUKCJA STROPU FILIGRAN	
Architektura	Imię i nazwisko: Nr uprawnień: Data: Podpis:
Projektant	nr. rysunku: Wykonawca: 646/84/Lo 08.2006
Sprawdzający	imię i nazwisko: 623/84/Lo 08.2006
Skala: 1:100	
Str. nr: .....	