


STRZELCE MAŁE

Skala 1:10000

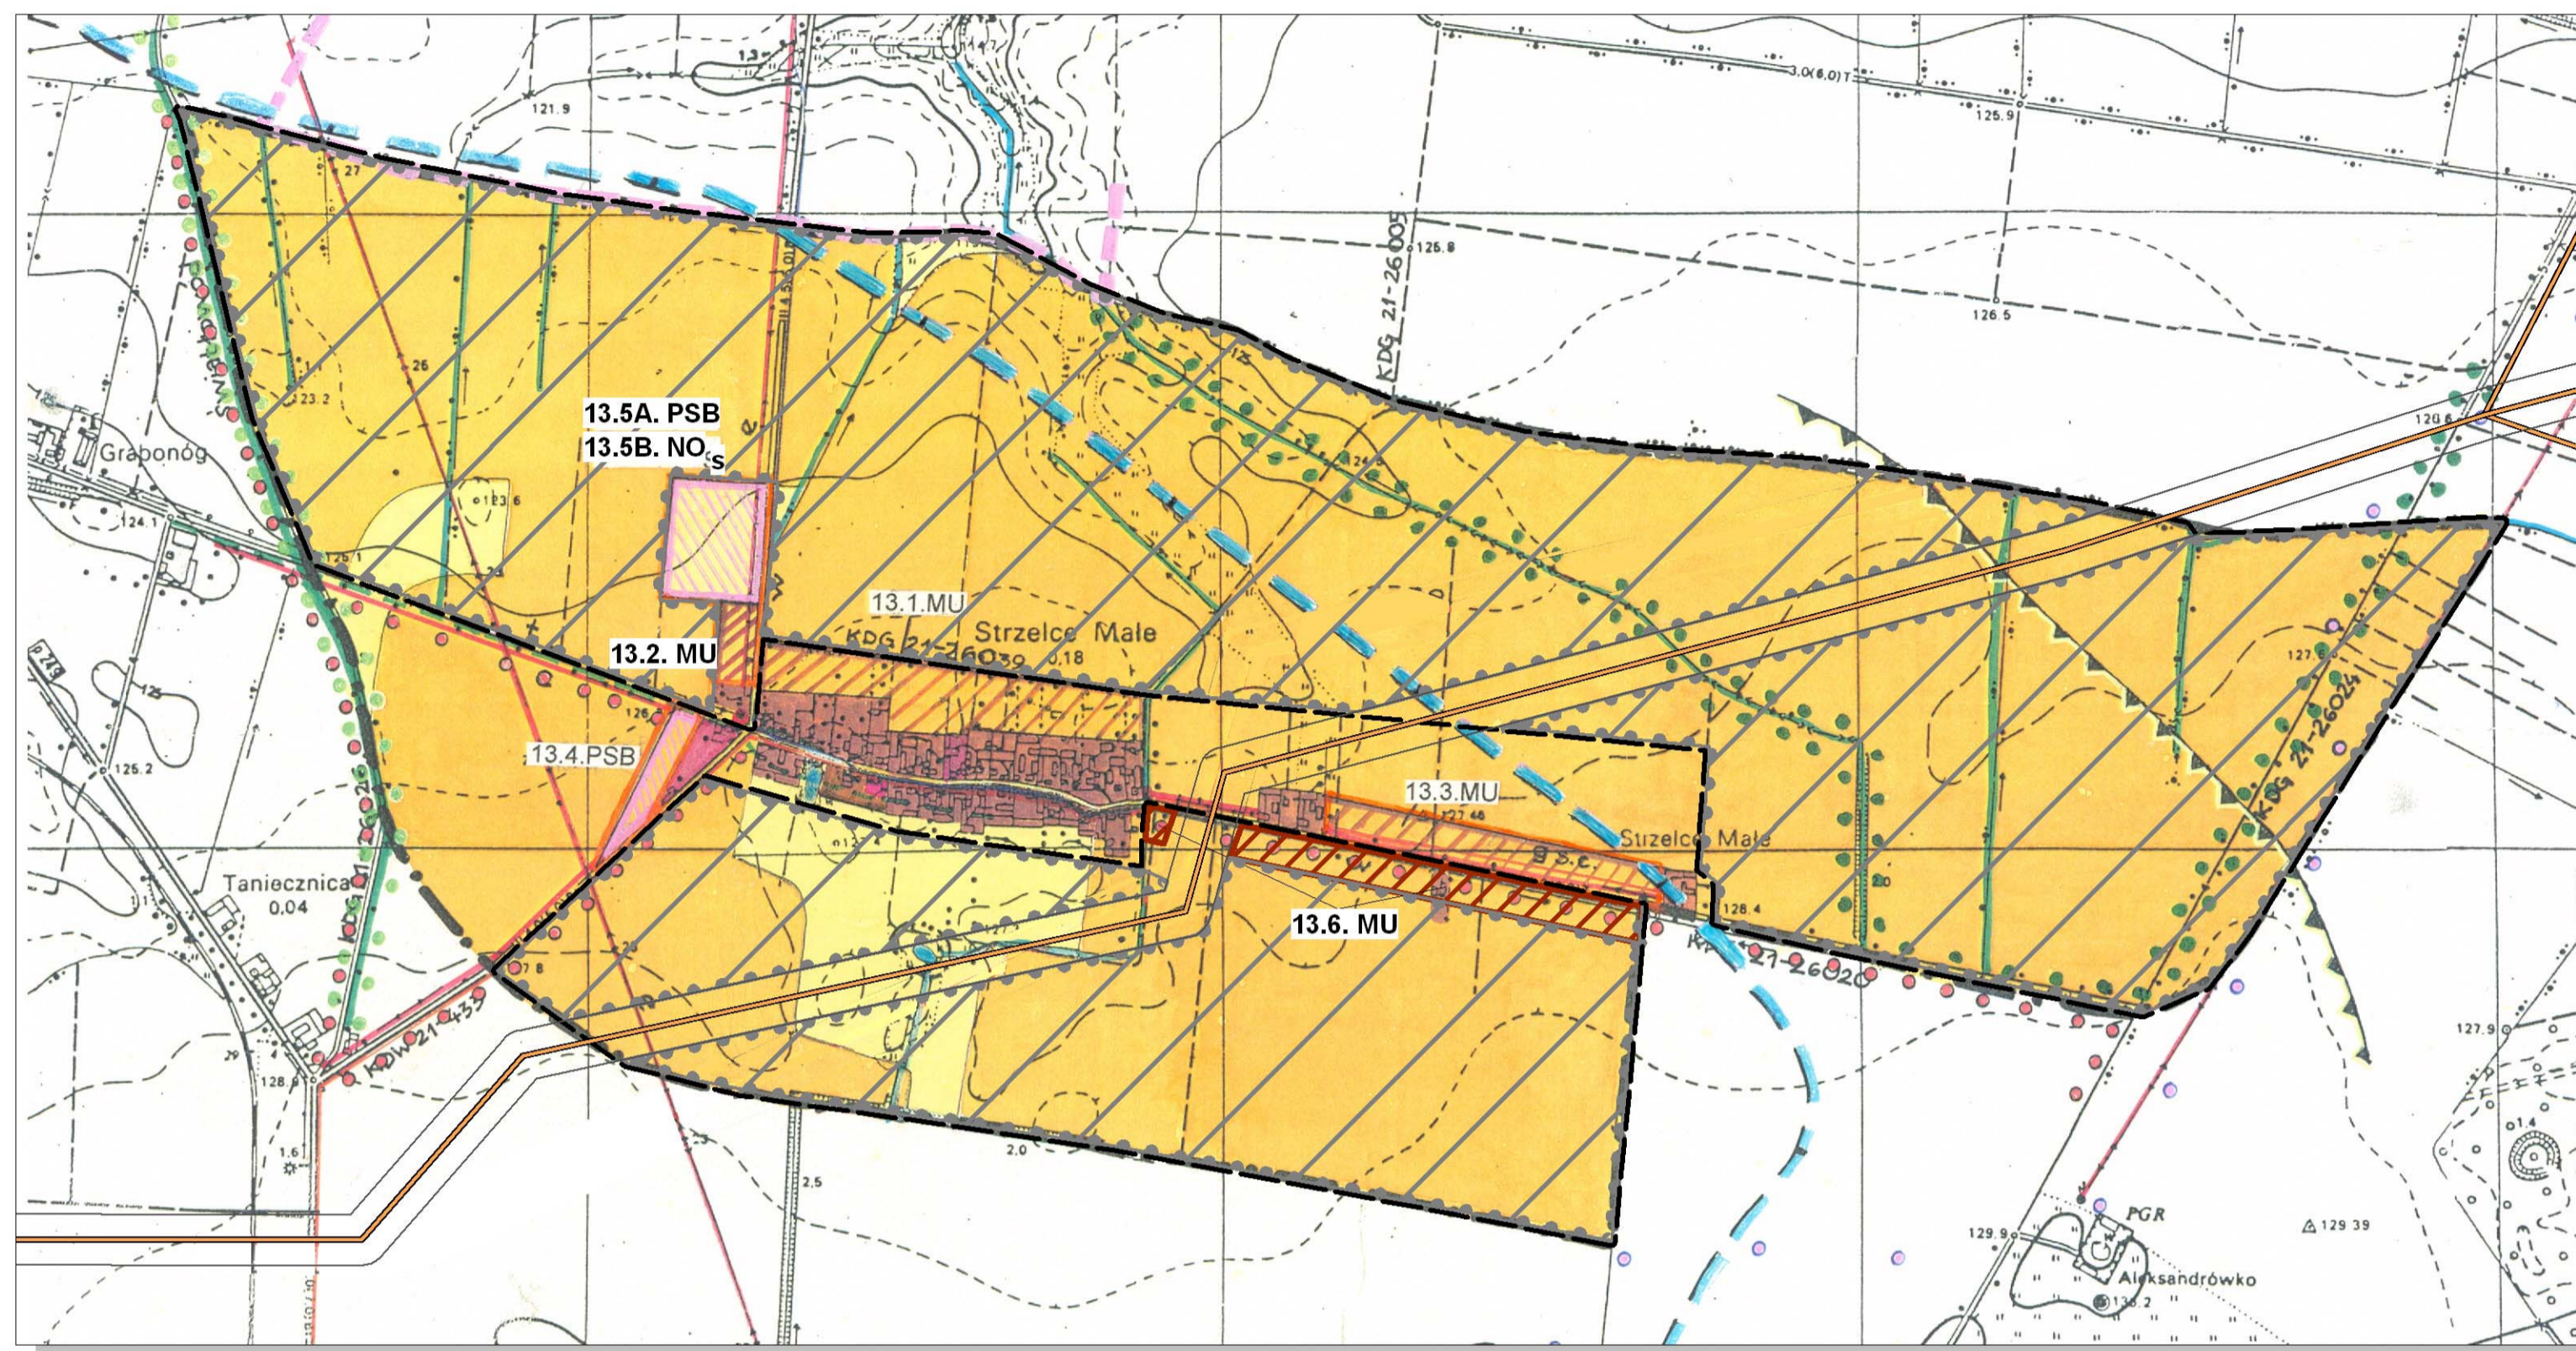

 Granice obszaru objętego zmiłą studium

LEGENDA

- 13.1. MU** Teren zabudowy mieszkalnej z możliwością lokalizacji usług nieuciążliwych
- dostawa mediów wymaga budowy wszystkich sieci wzdłuż drogi KDG 21-26039 (rozbudowa istniejącego uzbrojenia wsi)
 - odprowadzenie ścieków do proponowanej oczyszczalni - budowa kanalizacji sanitarnej
 - obsługa komunikacyjna główna - drogą gminną nr 020
 - pożądana modernizacja drogi
 - konieczna przebudowa drogi gminnej nr 039 do klasy min. D (zalecana L) wraz z utwardzeniem nawierzchni
- Teren nie ujęty w planie ogólnym, lecz nie wymaga opracowania planu.
- 13.2. MU** Teren zabudowy mieszkaniowej z możliwością lokalizacji usług nieuciążliwych
- dostawa wody i energii elektrycznej z istniejących sieci
 - dostawa gazu wymaga budowy odcinka gazociągu s/c
 - odprowadzenie ścieków do proponowanej oczyszczalni - po wybudowaniu wiejskiej kanalizacji sanitarnej
 - obsługa komunikacyjna drogą powiatową nr 21-433
 - pożądana modernizacja drogi
- Teren nie ujęty w planie ogólnym, wymaga opracowania planu.
- 13.3. MU** Teren zabudowy mieszkalnej z możliwością lokalizacji usług nieuciążliwych
- dostawa mediów z istniejącej sieci
 - odprowadzenie ścieków - indywidualne oczyszczalnie przydomowe lub ciśnieniowo do planowanej wiejskiej sieci kanalizacji sanitarnej
 - obsługa komunikacyjna drogą gminną nr 020
 - pożądana modernizacja drogi

- 13.4. PSB** Teren pod działalność gospodarczą
- dostawa energii elektrycznej, wody, gazu z istniejących sieci
 - odprowadzenie ścieków do proponowanej oczyszczalni - po wybudowaniu wiejskiej sieci kanalizacji sanitarnej
 - obsługa komunikacyjna drogą powiatową nr 21-433
- Teren nie ujęty w planie ogólnym, wymaga opracowania planu.
- 13.5.A.PSB/ 13.5.B.NO_s** Teren pod działalność gospodarczą z wydzielonym obszarem dla lokalizacji wiejskiej oczyszczalni ścieków
- dostawa mediów z istniejących sieci
 - odprowadzenie ścieków do proponowanej oczyszczalni
 - obsługa komunikacyjna drogą powiatową nr 21-433
 - pożądana modernizacja drogi
- Teren nie ujęty w planie ogólnym, wymaga opracowania planu.
- 13.6. MU** Teren zabudowy mieszkalnej z możliwością lokalizacji usług nieuciążliwych
- dostawa mediów z istniejącej sieci
 - odprowadzenie ścieków - indywidualne oczyszczalnie przydomowe lub ciśnieniowo do planowanej wiejskiej sieci kanalizacji sanitarnej
 - obsługa komunikacyjna drogą publiczną klasy D lub L
 - pożądana modernizacja drogi