


MAPA EWIDENCYJNA

# Plan orientacyjny

Skala: 1:2000  
 Województwo: wielkopolskie  
 Powiat: gostyński  
 Gmina: Piąski  
 Obręb: SZELEJEWO PIERWSZE  
 Arkusz mapy: 1

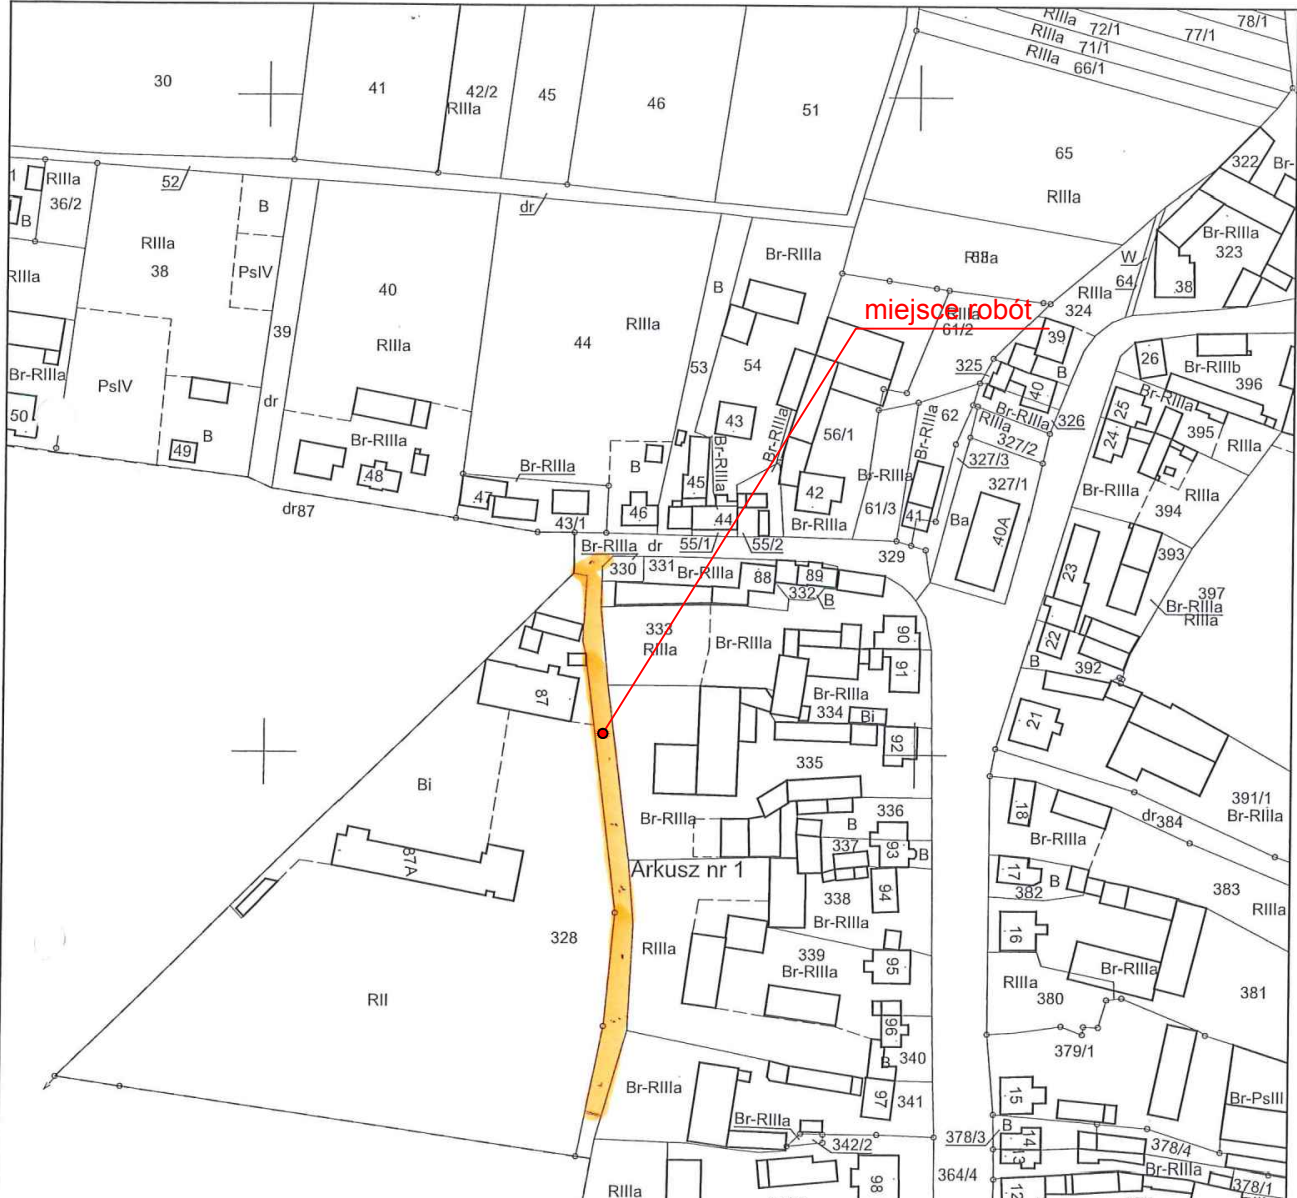

miejsce robót

**Zakład Projektowo - Usługowy  
 "TITAN"  
 64-100 Leszno, ul. Rejtana 40/4**

Poświadczam zgodność niniejszej kopii z treścią materiału państwowego zasobu geodezyjnego i kartograficznego  
 STAROSTA GOSTYŃSKI

(nazwa materiału zasobu)

(identyfikator ewidencyjny materiału zasobu)

2017-11-23

(data wydania kopii)

*Barbara Strojńska*

(imię, nazwisko i adres osoby wykonującej org. in.)

Temat		Przebudowa drogi gminnej w miejscowości Szelejewo Pierwsze.	
Rodzaj opracowania		PLAN ORIENTACYJNY	
Stanowisko	Nazwisko	Data	Podpis
Projektant:	mgr inż. Wiesław Furmaniak	03.2018	
Sprawdzający:	mgr inż. Wojciech Furmaniak	03.2018	
Nr rysunku			
1			
Skala			
1 : 2000			