Przekrój Jezdni

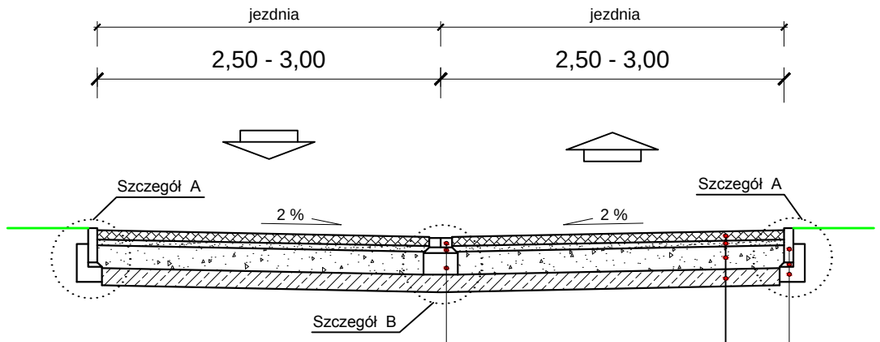

kostka betonowa gr. 8cm - grafitowa
5cm - podsypka cementowo-piaskowa 1:4
ława betonowa z betonu C12/15(B15) w ilości 0,06m3/m

obrzeże betonowe - 8x30 cm
podsypka cementowo - piaskowa 1:4
ława betonowa z betonu C12/15(B15) w ilości 0,05 m3/m

8 cm	*kostka betonowa szara*
5 cm	*Podsypka cementowo - piaskowa 1:4*
22 cm	*W-wa podbudowy pomocniczej z mieszanki niezwiązanej 0/31,5*
15 cm	*Stabilizacja cementem o klasie wytrzymałości C3/4 (B5,0)(z betoniarki)*
50 cm	*RAZEM*

Zakład Projektowo-Usługowy
"TITAN"
64-100 Leszno, ul. Rejtana 40/4

Temat	**Przebudowa drogi gminnej w miejscowości Szelejewo Pierwsze.**			
Rodzaj opracowania	PRZEKROJE NORMALNE			*Nr rysunku* 3
Stanowisko	*Nazwisko*	*Data*	*Podpis*	*Skala* 1 : 50
Projektant:	*mgr inż. Wiesław Furmaniak*	*03.2018*		
Sprawdzający:	*mgr inż. Wojciech Furmaniak*	*03.2018*		