


Załącznik nr 1
do uchwały Nr XXXIX/232/06 Rady Gminy Piaski z dnia 9 października 2006 r.
w sprawie uchwalenia miejscowego planu zagospodarowania przestrzennego
w Drzęczewie w rejonie osiedla Drzęczewo

MIEJSCOWY PLAN ZAGOSPODAROWANIA PRZESTRZENNEGO W DRZĘCZEWIE W REJONIE OSIEDLA DRZĘCZEWO

Pomniejszenie ze skali 1:1000

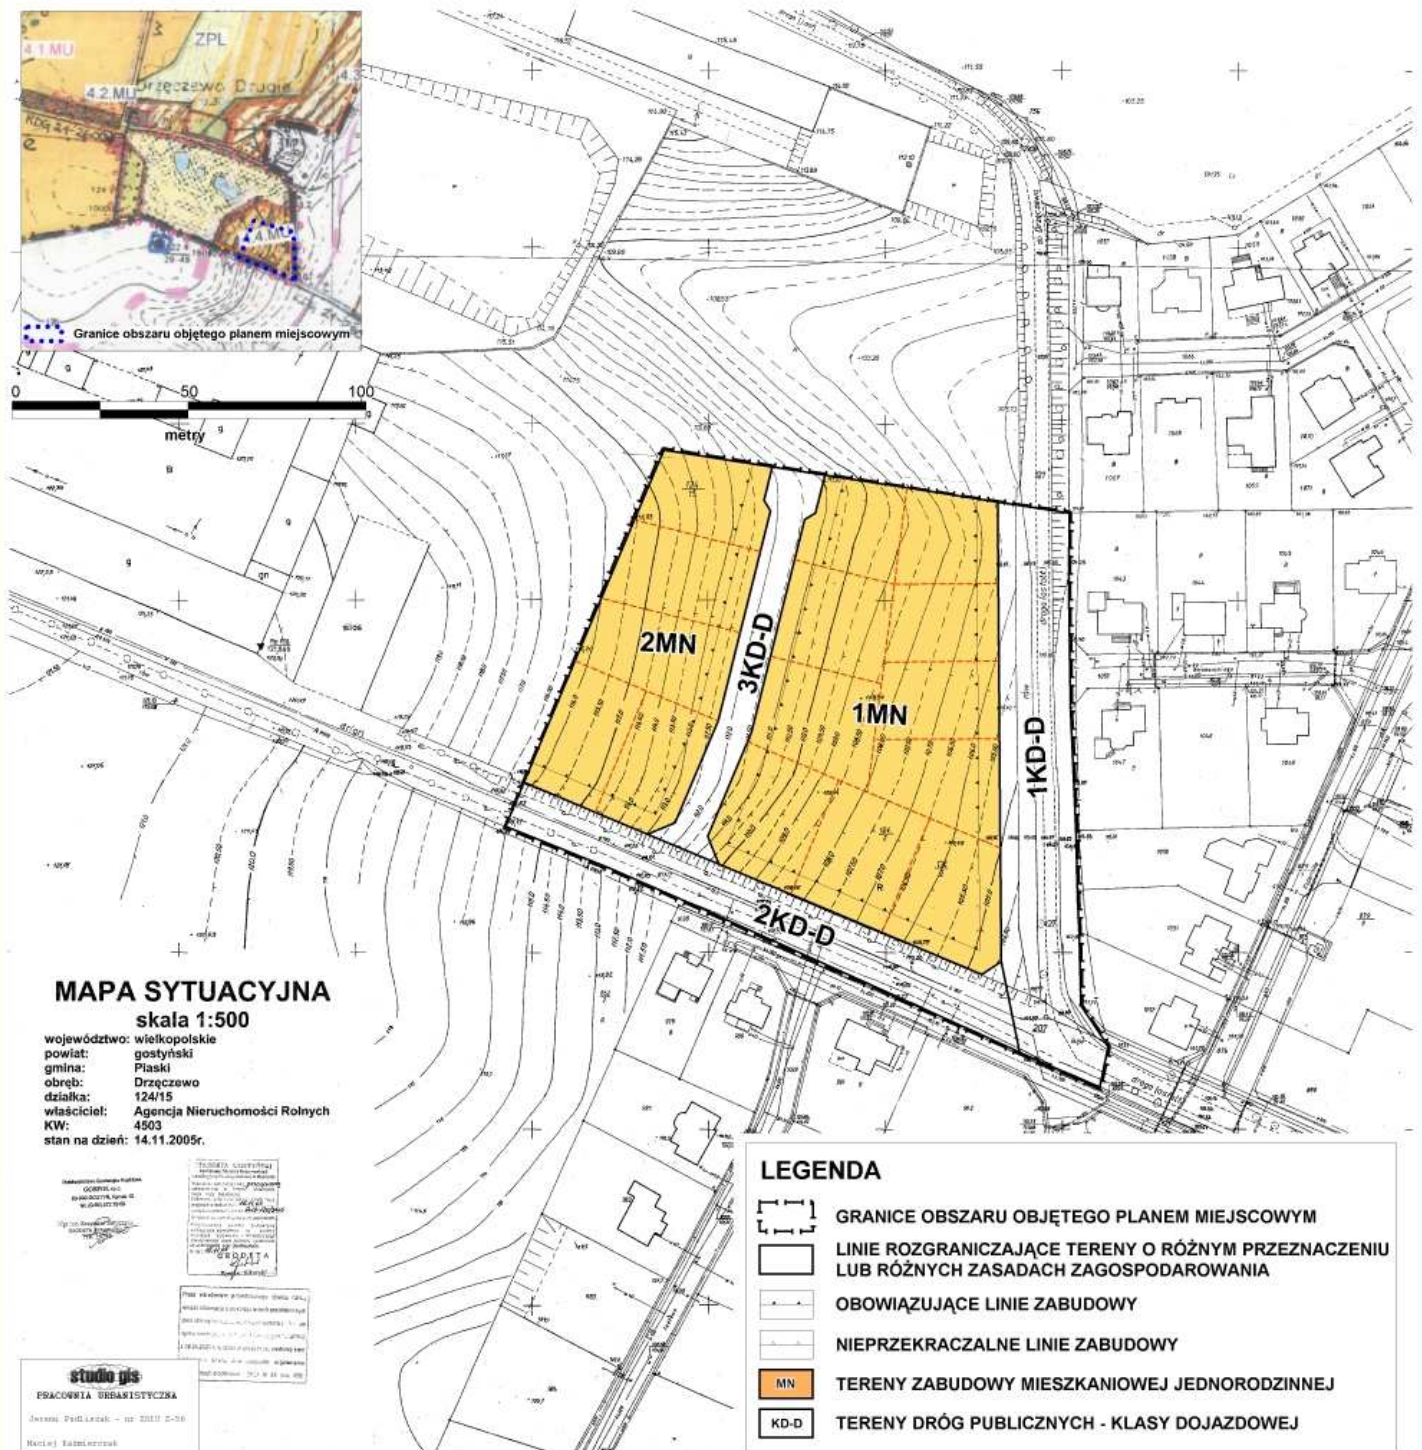

MAPA SYTUACYJNA skala 1:500

województwo: wielkopolskie
powiat: gostyński
gmina: Piaski
obręb: Drzęczewo
działka: 124/15
właściciel: Agencja Nieruchomości Rolnych
KW: 4503
stan na dzień: 14.11.2005r.

LEGENDA

- GRANICE OBSZARU OBJĘTEGO PLANEM MIEJSCOWYM
- LINIE ROZGRANICZAJĄCE TERENY O RÓŻNYM PRZEZNACZENIU LUB RÓŻNYCH ZASADACH ZAGOSPODAROWANIA
- OBOWIĄZUJĄCE LINIE ZABUDOWY
- NIEPRZEKRACZALNE LINIE ZABUDOWY
- MN TERENY ZABUDOWY MIESZKANIOWEJ JEDNORODZINNEJ
- KD-D TERENY DRÓG PUBLICZNYCH - KLASY DOJAZDOWEJ

STUDIO GIS
PRACOWNIA URZĄDOWA

Janina Piłkiewicz - ul. DZIĘCZEWO 2-50
Nacelnik Kadrowy

OSIEDLE
DRZĘCZEWO

OSIEDLE
DRZĘCZEWO

OSIEDLE
DRZĘCZEWO