AcroPlot Pro
Click to buy NOW!
www.cadzation.com

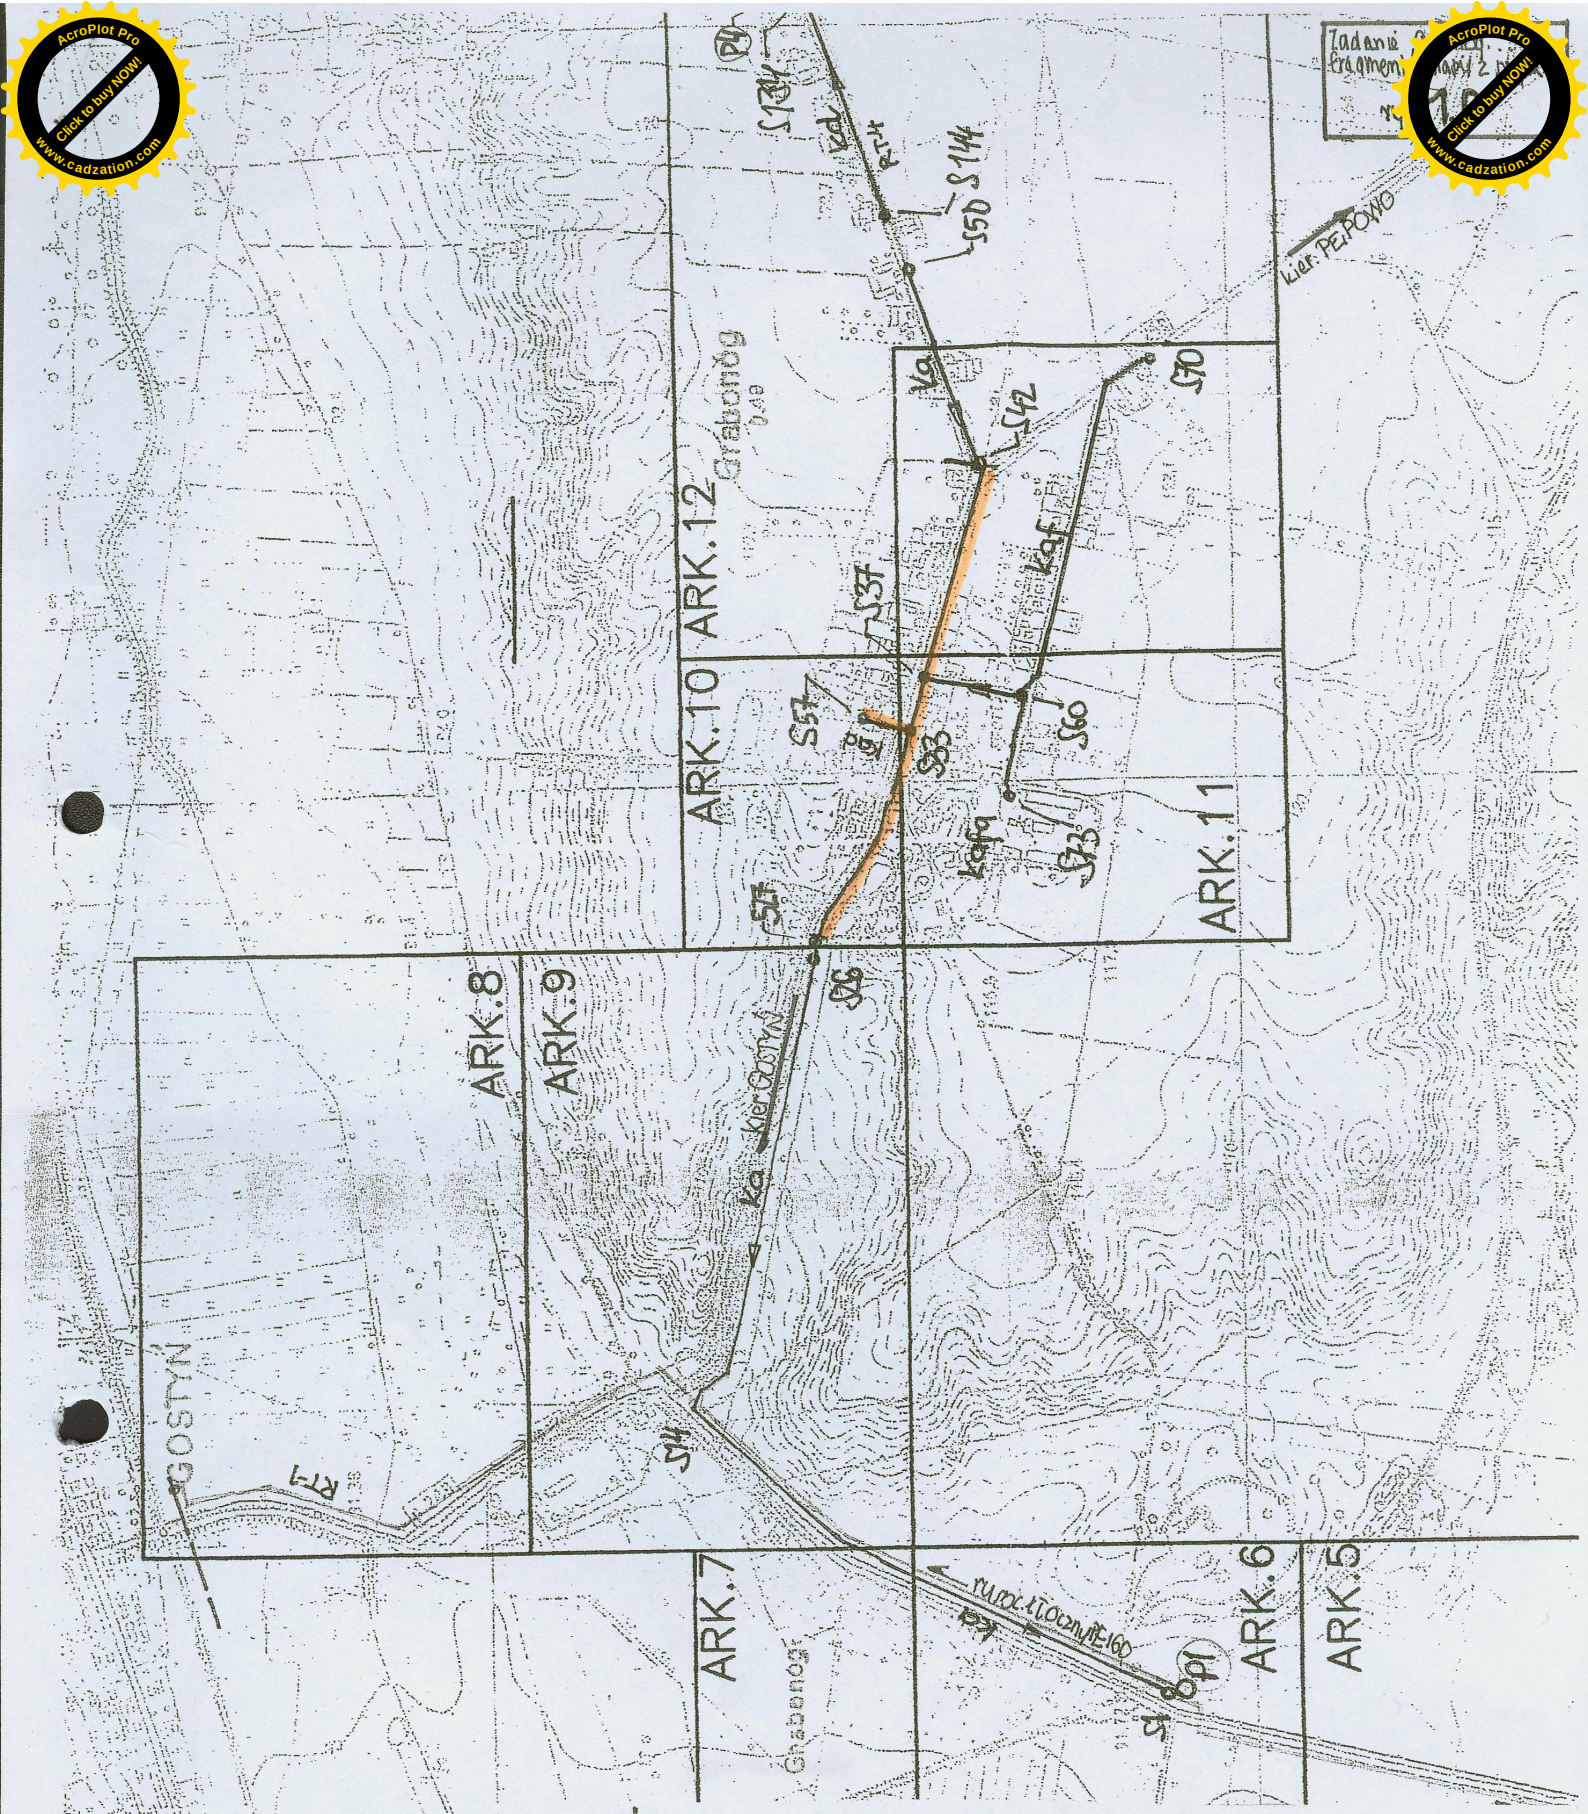

LEGENDA MAPY

- projekt. kan.sanitarny PVC200/160
- początek i koniec odcinka robót 2008r
- kanał główny i boczne, studzienki
- drogi, podział arkuszy i nr rysunku

ARK. 12 — Ka; Kad; 627.533.542

1

OBIEKT DOKUMENTACJA	*„Kanalizacja sanit.z przykanalikami w m. Podrzecze-Grabonóg"* KANALIZACJA I PRZYKANALIKI SANITARNE w GRABONOGU w drogach: powiatowa Gostyń – Pępowo, dz.157; gminna, dz.176			
ADRES INWETOR	ADRES: 63-820 Piaski , Grabonóg GMINA PIASKI, 63-820 Piaski ul. 6-go stycznia 1			
RYSUNEK	MAPA POGLĄDOWA, skala 1: 10 000			
DATA: 09. 2008 r.	Imię i Nazwisko	Nr uprawnień	Podpis	Stadium
PROJEKTANT	mgr inż. Stanisław Pelczar	1417/90/Lo		Aktualizacja PT