

Załącznik nr 1
do uchwały NR XXX/192/2009 Rady Gminy Piaski z dnia 23 lutego 2009 r.

MIEJSCOWY PLAN ZAGOSPODAROWANIA PRZESTRZENNEGO STRZELCE WIELKIE I



SKALA 1 : 1000
MAPA ZASADNICZA
Skala 1:1000



Województwo wielkopolskie
Powiat gostyński
Gmina Piaski
Obręb Strzelce Wielkie

GEODF 7 sp. z o.o. KARTOGRAFIA
Sylvia Turbanska
Podszycie 30a 63 800 Gostynin
tel. (0 60) 572 66 45 0 60 718 064
NIP 665 121 52 98 Regon 141031313

SYLVIA TURBANSKA
główny urbanista
ul. Podszycie 30a 63 800 Gostynin
tel. (0 60) 572 66 45 0 60 718 064

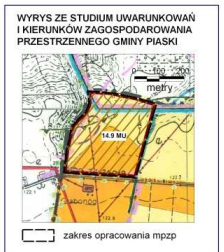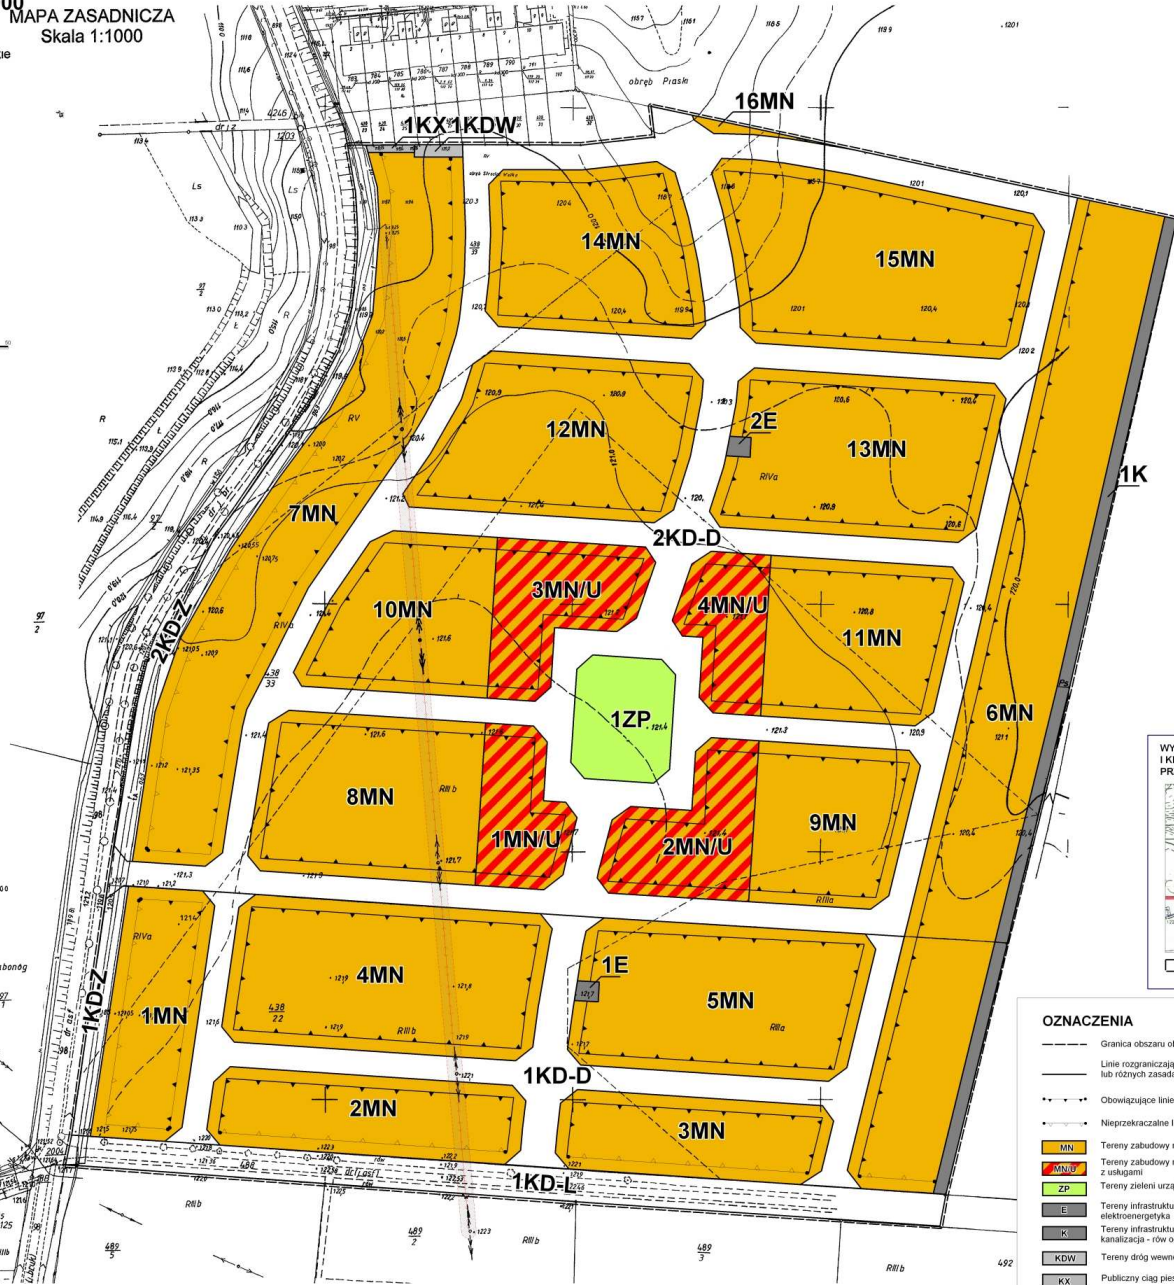

OZNACZENIA

- Granica obszaru objętego planem miejscowym
- Linie rozgraniczające tereny o różnym przeznaczeniu lub różnym zasadach zagospodarowania
- - - - - Obowiązujące linie zabudowy
- Nieprzekraczalne linie zabudowy
- MN Tereny zabudowy mieszkaniowej jednorodzinnej
- MN/U Tereny zabudowy mieszkaniowej jednorodzinnej z usługami
- ZP Tereny zieleni urządzonej
- E Tereny infrastruktury technicznej - elektroenergetyka
- K Tereny infrastruktury technicznej - kanalizacja - (rów odpływowy)
- KDW Tereny dróg wewnętrznych
- KX Publiczny ciąg pieszy
- Linia energetyczna średniego napięcia ze strefami oddziaływania
- Tereny dróg publicznych
 - KD-Z fragment pasa drogowego ulicy klasy Z - zbiorczej
 - KD-L ulica klasy L - lokalna
 - KD-D ulica klasy D - dojazdowa

STUDIO GIS
PRACOWNIA URBANISTYCZNA
ul. Podszycie 30a - 63 800 Gostynin
tel. (0 60) 572 66 45 0 60 718 064
NIP: 665 121 52 98 Regon: 141031313