


powiat: gostyński
Gmina: Piaski
Obręb: Piaski
Działka nr: 6.166.12.25.1.2, 6.166.12.25.1.4, 6.166.12.25.4.1, 6.166.12.25.3.2, 6.166.12.25.1.2, 6.166.12.25.2.1
Seksja mapy:
Stan na dzień:
ID Pracy:

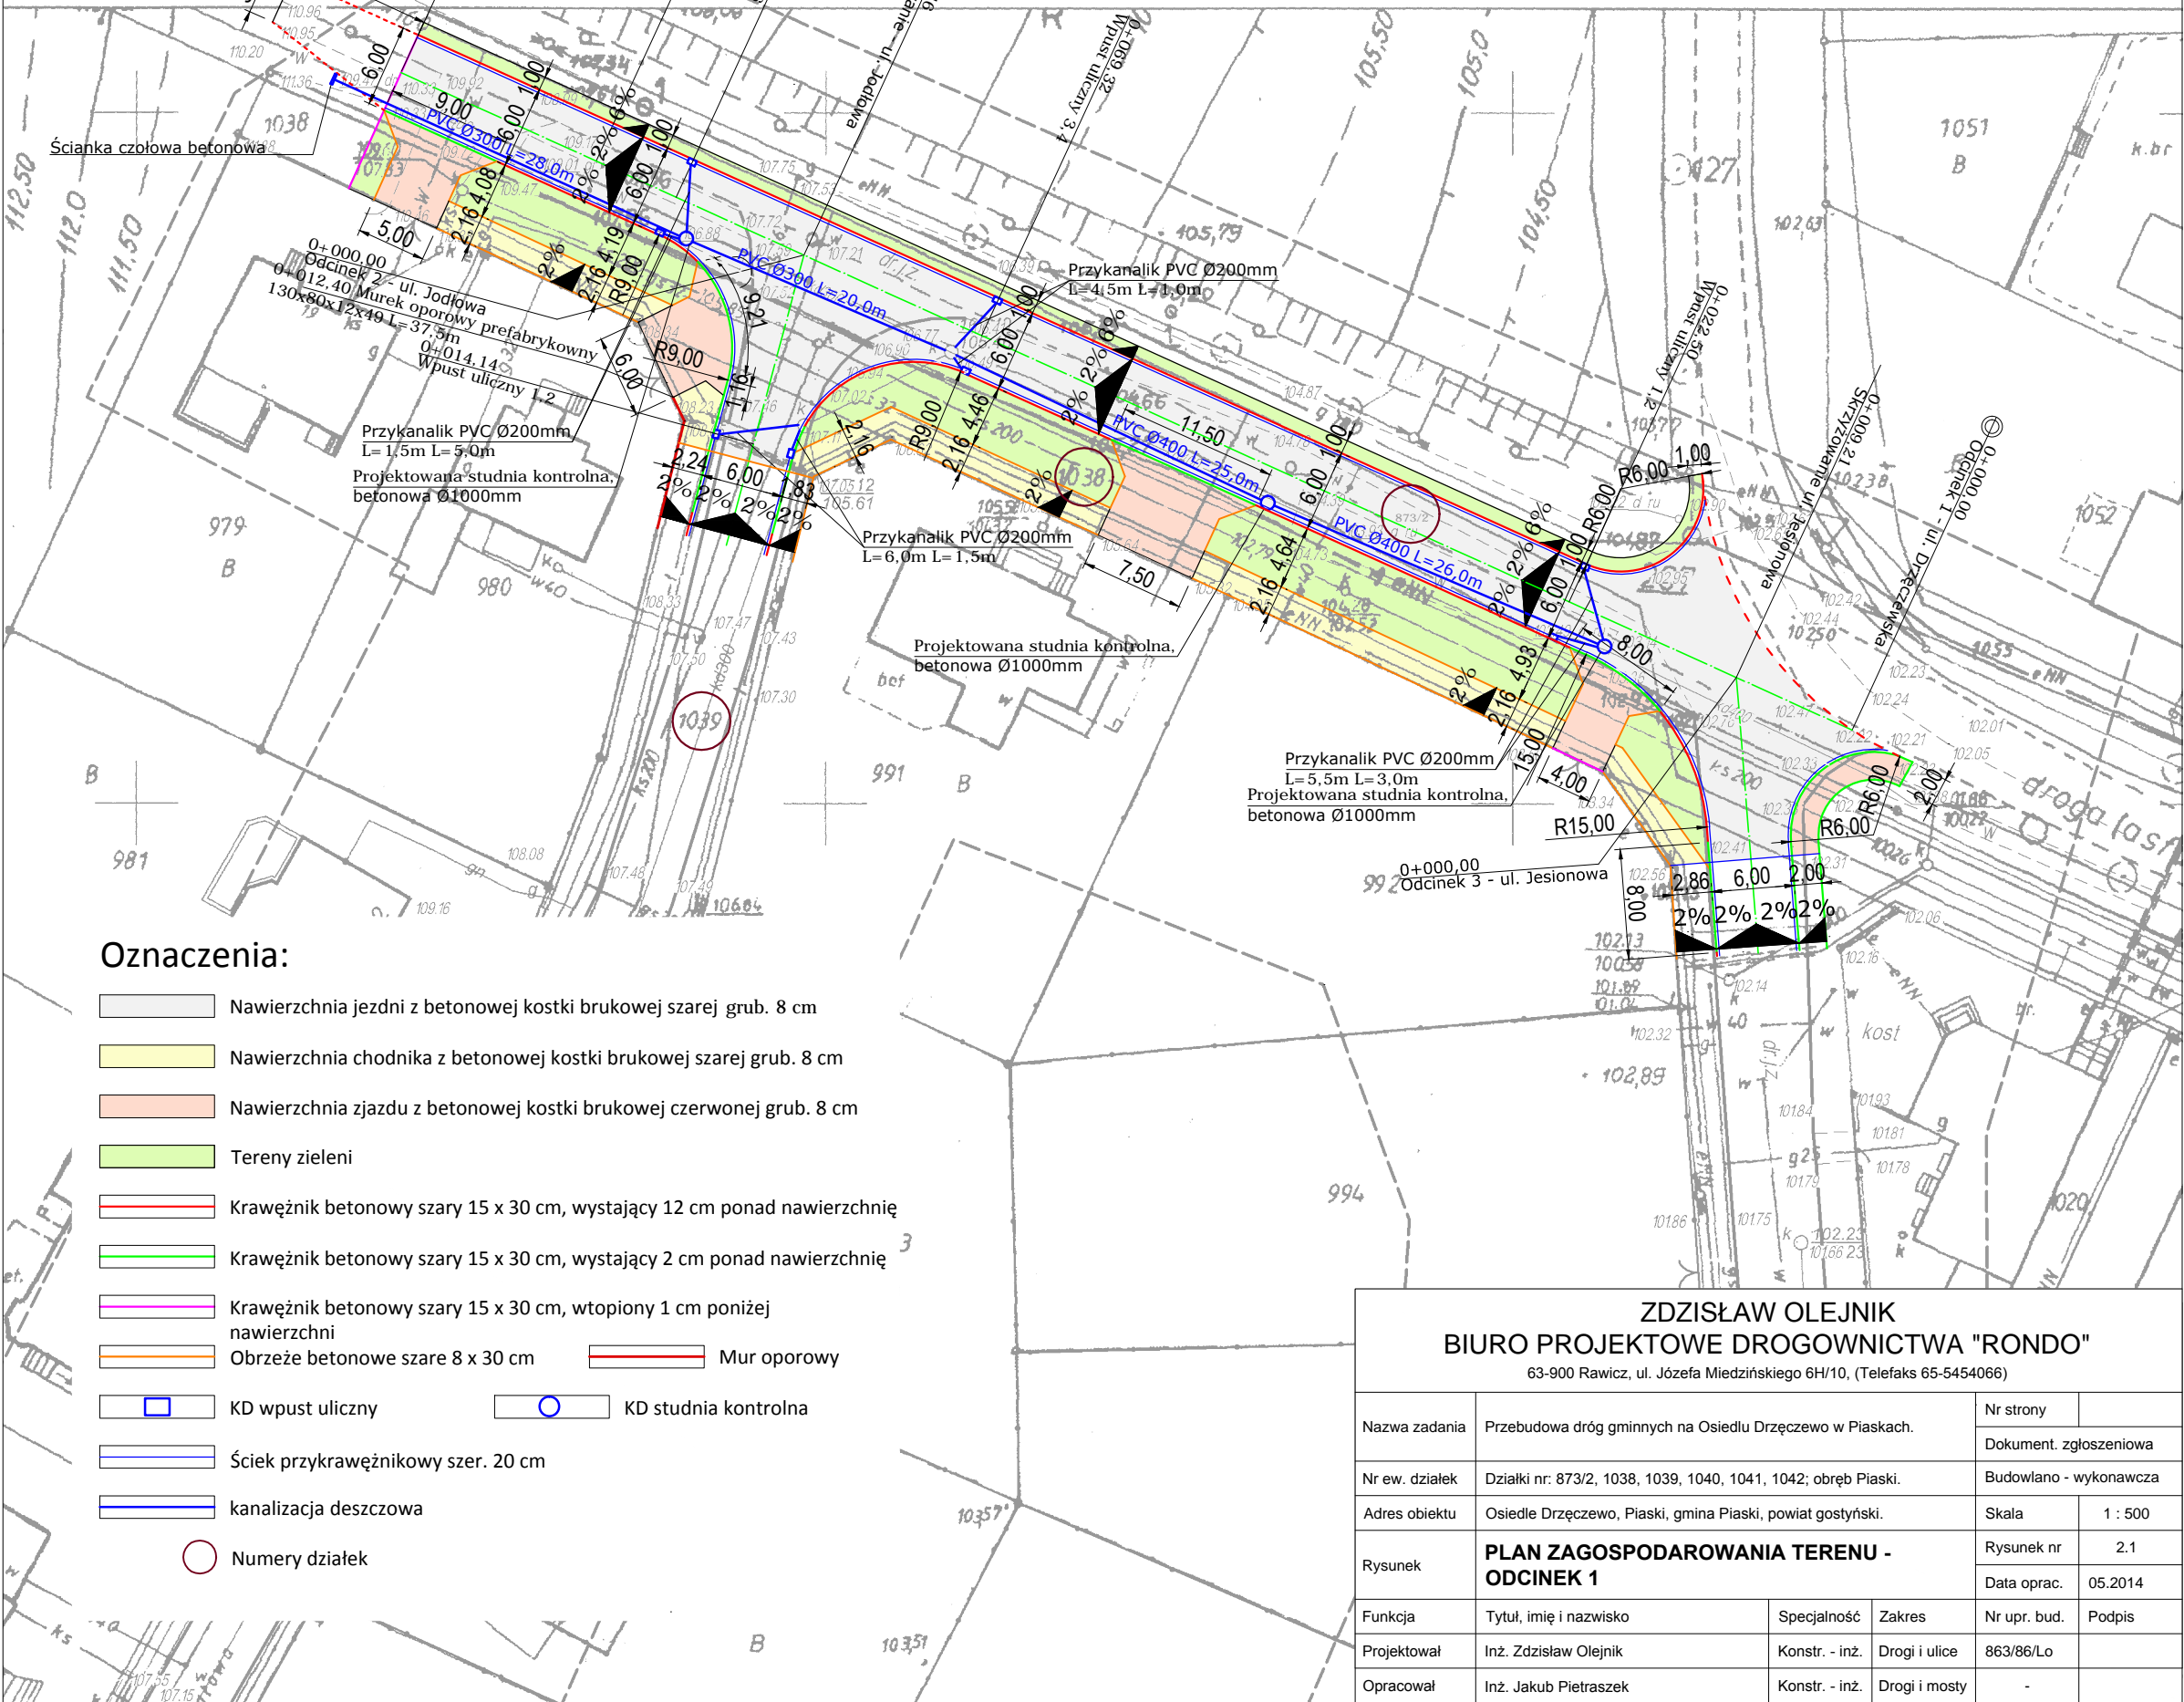

Oznaczenia:

- Nawierzchnia jezdni z betonowej kostki brukowej szarej grub. 8 cm
- Nawierzchnia chodnika z betonowej kostki brukowej szarej grub. 8 cm
- Nawierzchnia zjazdu z betonowej kostki brukowej czerwonej grub. 8 cm
- Tereny zieleni
- Krawężnik betonowy szary 15 x 30 cm, wystający 12 cm ponad nawierzchnię
- Krawężnik betonowy szary 15 x 30 cm, wystający 2 cm ponad nawierzchnię
- Krawężnik betonowy szary 15 x 30 cm, wtopiony 1 cm poniżej nawierzchni
- Obrzeże betonowe szare 8 x 30 cm
- Mur oporowy
- KD wpust uliczny
- KD studnia kontrolna
- Ściek przykrawężnikowy szer. 20 cm
- kanalizacja deszczowa
- Numery działek

ZDZISŁAW OLEJNIK BIURO PROJEKTOWE DROGOWNICTWA "RONDO" 63-900 Rawicz, ul. Józefa Miedzińskiego 6H/10, (Telefaks 65-5454066)				
Nazwa zadania	Przebudowa dróg gminnych na Osiedlu Drzewce w Piaskach.			Nr strony
Nr ew. działek	Działki nr: 873/2, 1038, 1039, 1040, 1041, 1042; obręb Piaski.			Dokument. zgłoszeniowa
Adres obiektu	Osiedle Drzewce, Piaski, gmina Piaski, powiat gostyński.			Budowlano - wykonawcza
Rysunek	PLAN ZAGOSPODAROWANIA TERENU - ODCINEK 1			Skala
				1 : 500
Funkcja	Tytuł, imię i nazwisko	Specjalność	Zakres	Rysunek nr
Projektował	Inż. Zdzisław Olejnik	Konstr. - inż.	Drogi i ulice	2.1
Opracował	Inż. Jakub Pietraszek	Konstr. - inż.	Drogi i mosty	Data oprac.
				05.2014
				Nr upr. bud.
				Podpis