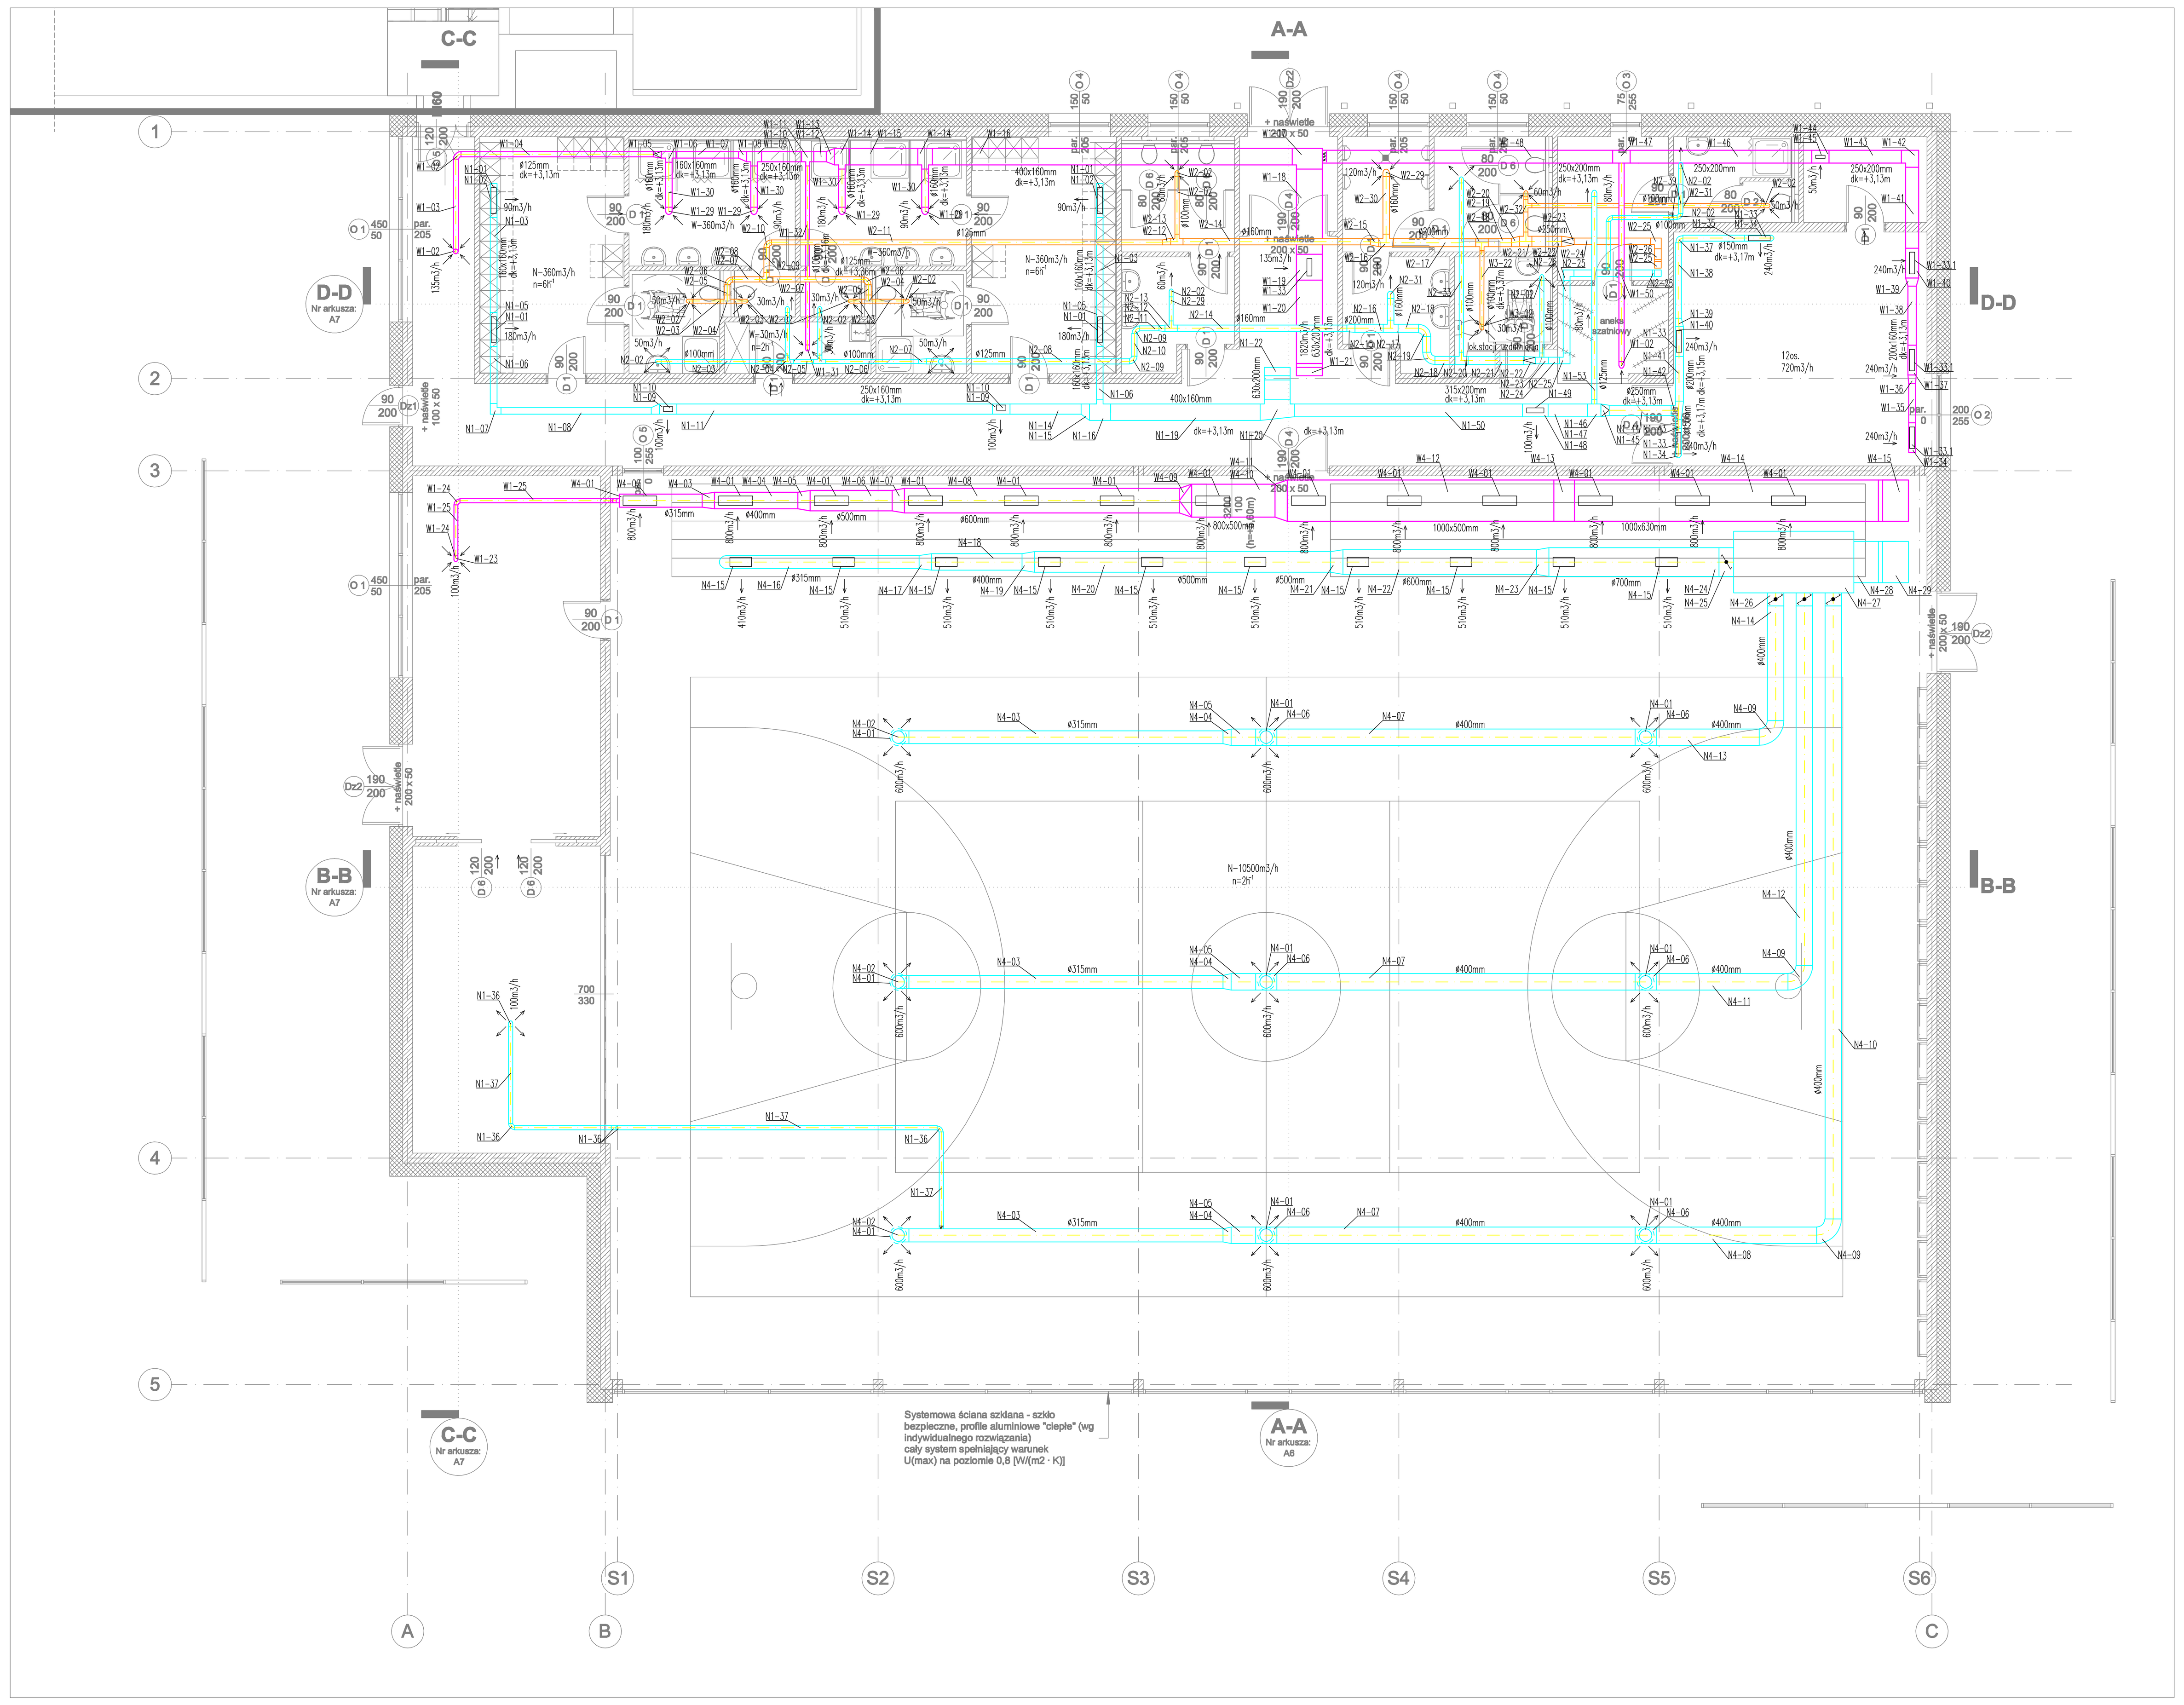

aap	autorska agencja projektowa ul. Dembińskiego 14, 64-100 Leszno tel. 0/65 5205260, 0/607830034 fax 0/65 5297760, autorska@post.pl	
SALA SPORTOWO - ŚRODOWISKOWA		
INWESTOR	Gmina Piaski	
ADRES INWESTORA	Urząd Gminy Piaski ul. 6 Stycznia 1, 63-820 Piaski	
ADRES INWESTYCJI	Szelejewo Pierwsze 87, 63-820 Piaski działka nr 328	
INSTALACJE SANITARNE	GŁ. PROJEKTANT: mgr inż. Anna Staruchowicz upr. nr 335/DOŚ/09	
	SPRAWDZAJĄCY: mgr inż.Anna Karpicka upr. nr 125/DOŚ/10	
RZUT PRZYZIEMIA - WENTYLACJI MECH.		
PROJEKT BUDOWLANY		SKALA 1 : 100
BRANŻA: SANITARNA	DATA: maj 2014	NR RYSUNKU: S3