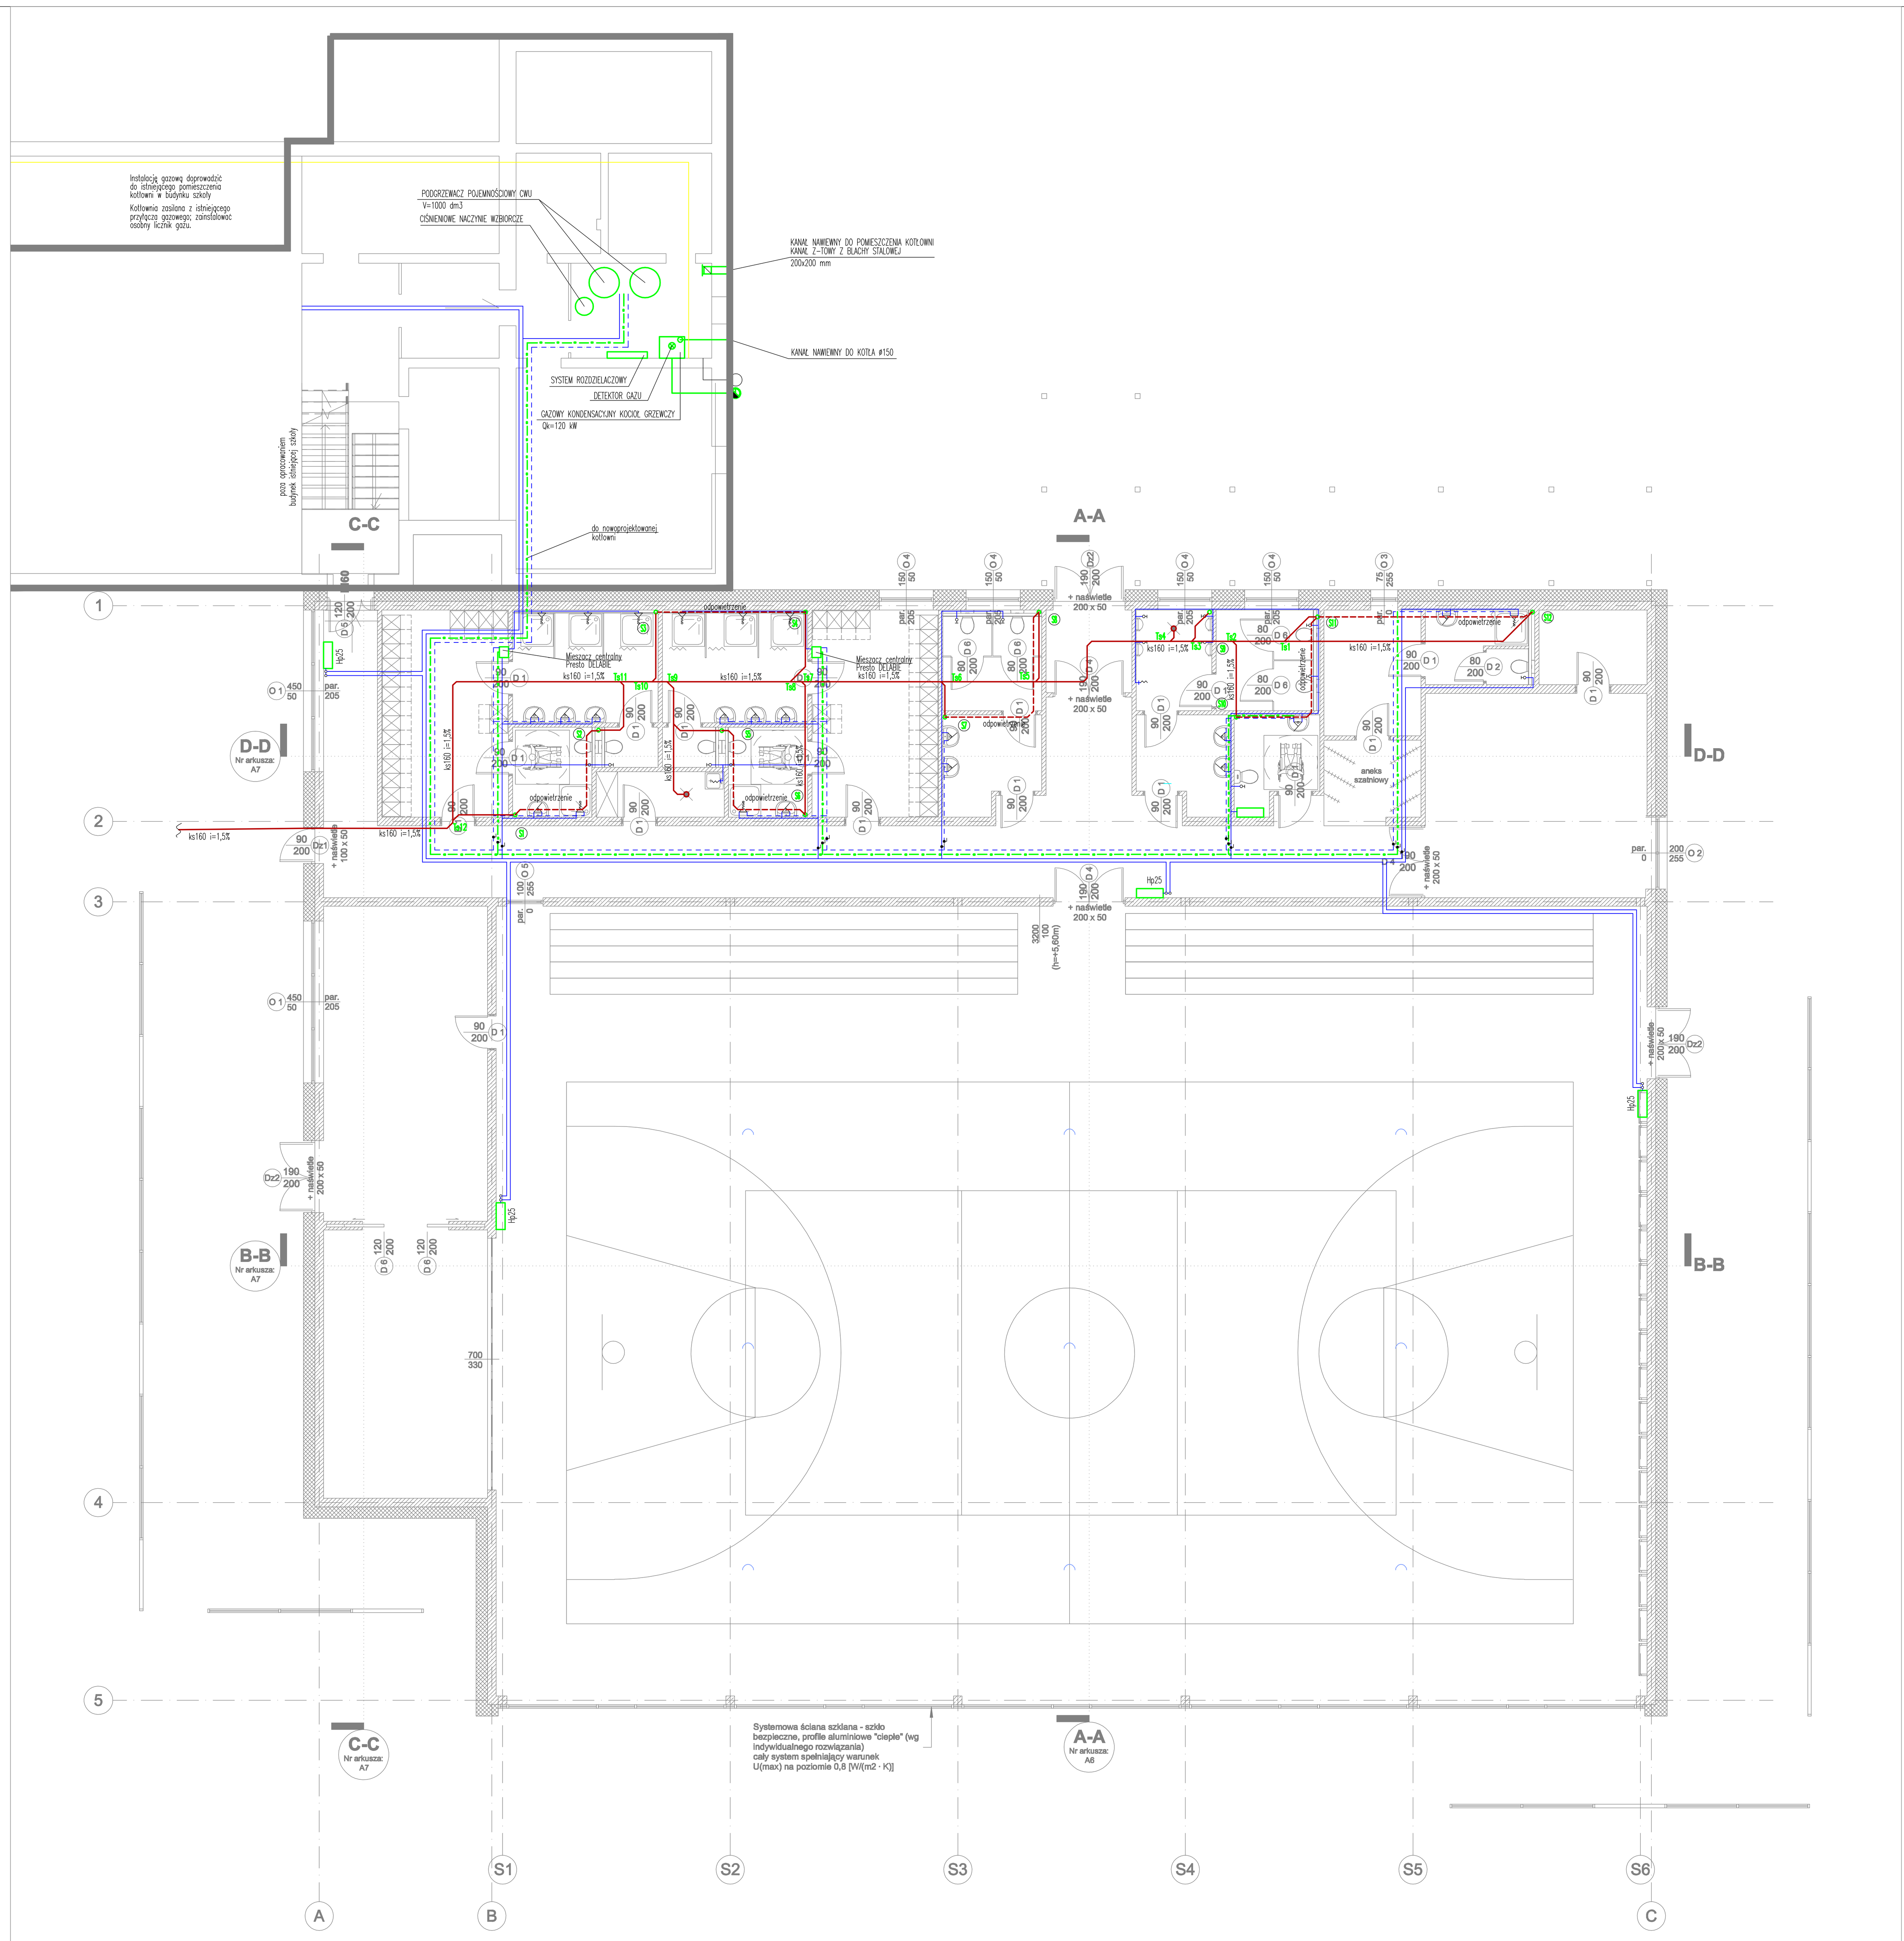

aap

autorska agencja projektowa
ul. Dembińskiego 14, 64-100 Leszno
tel. 0/65 5205260, 0/607830034
fax 0/65 5297760, autorska@post.pl

SALA SPORTOWO - ŚRODOWISKOWA

INWESTOR		Gmina Piaski	
ADRES INWESTORA		Urząd Gminy Piaski ul. 6 Stycznia 1, 63-820 Piaski	
ADRES INWESTYCJI		Szelejewo Pierwsze 87, 63-820 Piaski działka nr 328	
INSTALACJE SANITARNE	GŁ. PROJEKTANT	mgr inż. Anna Staruchowicz upr. nr 335/DOŚ/09	
	SPRAWDZAJĄCY	mgr inż.Anna Karpicka upr. nr 125/DOŚ/10	

RZUT PRZYZIEMIA - INSTALACJE WOD.-KAN.

PROJEKT BUDOWLANY		SKALA 1 : 100
BRANŻA	DATA	NR RYSUNKU
SANITARNA	maj 2014	S1