Przekrój normalny 1-1 (pobocze, chodnik, jezdnia, zjazd)

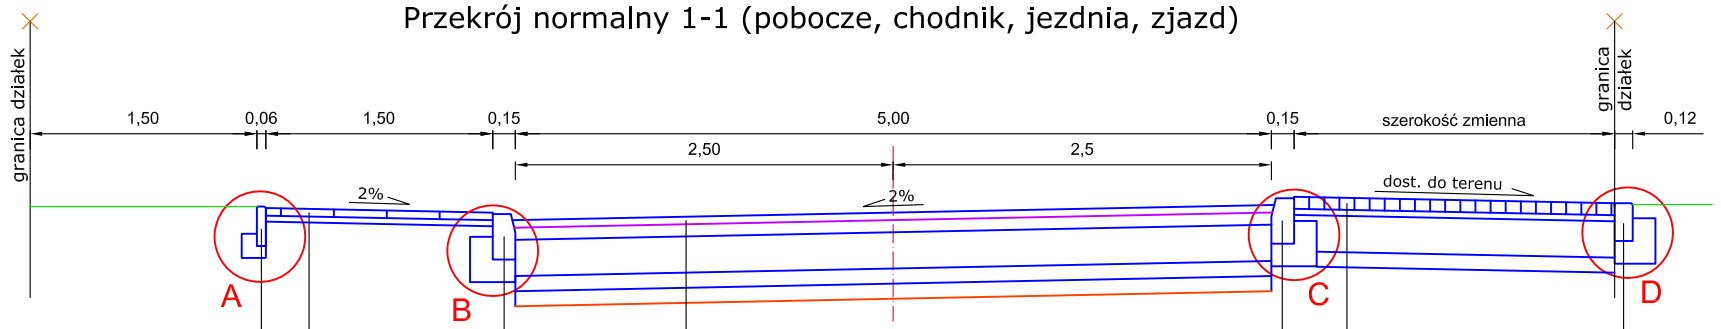

Krawężnik bet., uliczny, szary o wym. 15x30x100cm
Ława bet. C12/15 z oporem o wym. 30x15+15x15cm

Chodnik z płyt betonowych, szarych, o wymiarach 35x35x5 cm
Podsypka cem.-piask. 1:4, gr. 10cm

Zjazd z betonowej kostki brukowej, grafitowej, gr. 8cm
Podsypka cementowo-piaskowa 1:4, gr. 4cm
Jednowarstwowa podbudowa zasadnicza z mieszanki kruszywa niezwiązanego C90/3 o uziarnieniu 0/63mm, gr. 24cm
W-wa ulepszonego podłoża - mrozoochronna z mieszanki kruszywa związanego hydraulicznie cementem C1,5/2,0 z węzła betoniarskiego (Rm≤4,0MPa), gr. 10cm

Obrzeże bet., szare o wym. 6x25x100cm na ławie betonowej C8/10 z oporem o wymiarach 16x8+8x10cm

Opornik bet., szary o wym. 12x25x100cm na ławie bet. C12/15 z oporem o wym. 27x15+15x15cm

W-wa ścieralna z BA AC11S, KR2, wg WT-1 WT-2, gr. w-wy 5cm
Geokompozyt - postać geowłókniny o wytrzymałości na rozciąganie ≥100/100kN/m oraz wydłużenie przy zerwaniu ≤3%
Skropienie w-wy wiążącej z BA emulsją asfaltową kationową C60B3 ZM szybkorozpadową w ilości 0,5kg/m2
W-wa wiążąca z BA AC16W, KR2, wg WT-1 WT-2, gr. w-wy 8cm
Skropienie podbudowy zasadniczej z mieszanki kruszywa niezwiązanego emulsją asfaltową kationową C60B10 ZM średniorozpadową w ilości 0,5kg/m2
Podbudowa zasadnicza z mieszanki kruszywa niezwiązanego C90/3 o uziarnieniu 0/63mm, gr. w-wy 24cm
W-wa mrozoochronna z mieszanki kruszywa związanego hydraulicznie cem. kl. C1,5/2,0 wytworzonego w wytwórni betonów (Rm≤4,0MPa), gr. w-wy 10cm
Warstwa odcinająca o frakcji 0/20mm, gr. w-wy 10cm
Geowłóknina separacyjna 350g/m2

Przekrój normalny 2-2 (pobocze, ściek, jezdnia, zjazd)

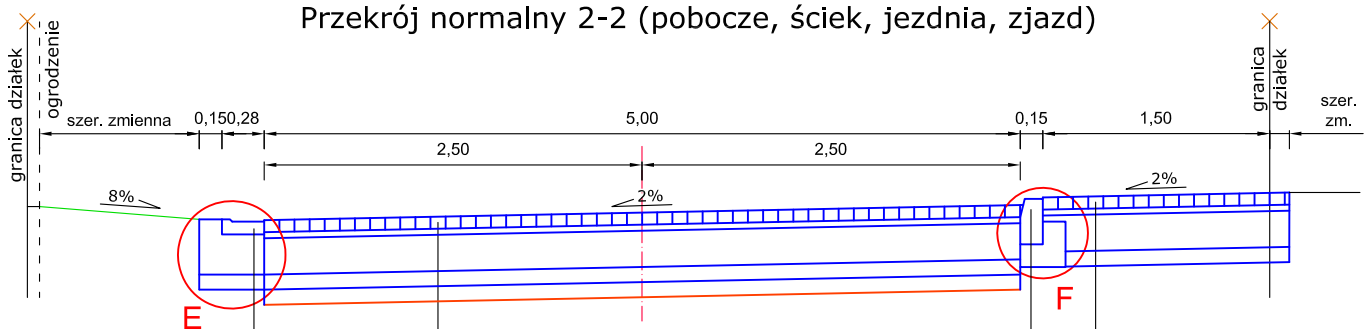

Krawężnik bet., uliczny, szary o wym. 15x30x100cm
Ława bet. C12/15 z oporem o wym. 30x15+15x15cm

Ściek z elementów bet., szary o wym. 50x28x10x8,5cm na ławie bet. C16/20 z oporem o wym. 43x26,5+10x15cm
W-wa ulepszonego podłoża - - mrozoochronna z mieszanki kruszywa związanego hydraul. cem. C1,5/2,0 z węzła bet. (Rm≤4,0MPa), gr. 10cm

Zjazd z betonowej kostki brukowej, grafitowej, gr. 8cm
Podsypka cementowo-piaskowa 1:4, gr. 4cm
Jednowarstwowa podbudowa zasadnicza z mieszanki kruszywa niezwiązanego C90/3 o uziarnieniu 0/63mm, gr. 24cm
W-wa ulepszonego podłoża - mrozoochronna z mieszanki kruszywa związanego hydraulicznie cementem C1,5/2,0 z węzła betoniarskiego (Rm≤4,0MPa), gr. 10cm

Jezdnia z bet. kostki brukowej, szarej, gr. 8cm
Podsypka cementowo-piaskowa 1:4, gr. 4cm
Podbudowa zasadnicza z mieszanki kruszywa niezwiązanego C90/3 o uziarnieniu 0/63mm, gr. w-wy 24cm
W-wa mrozoochronna z mieszanki kruszywa związanego hydraulicznie cem. kl. C1,5/2,0 wytworzonego w wytwórni betonów (Rm≤4,0MPa), gr. w-wy 10cm
Warstwa odcinająca o frakcji 0/20mm, gr. w-wy 10cm
Geowłóknina separacyjna 350g/m2

Przekrój normalny 3-3 (pobocze, ściek, jezdnia, chodnik)

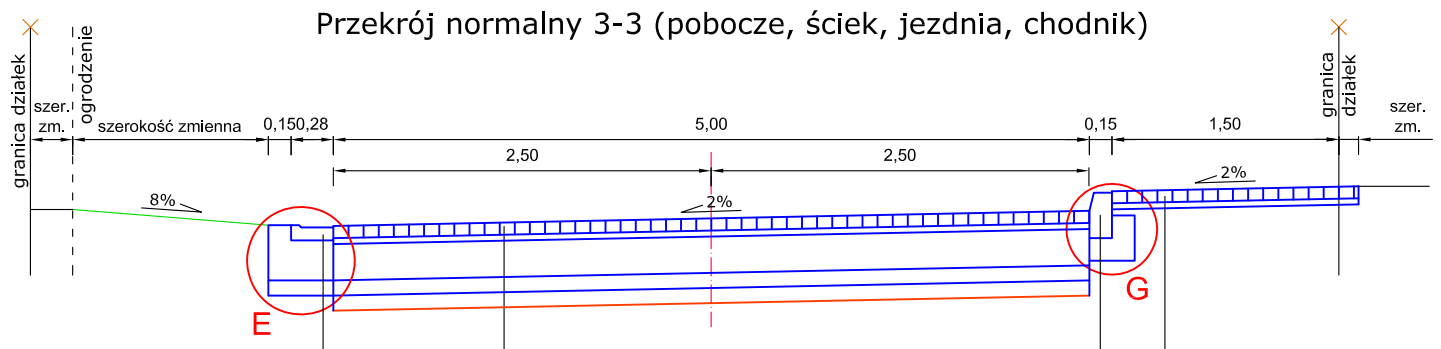

Ściek z elementów bet., szary o wym. 50x28x10x8,5cm na ławie bet. C16/20 z oporem o wym. 43x26,5+10x15cm
W-wa ulepszonego podłoża - mrozoochronna z mieszanki kruszywa związanego hydraulicznie cementem C1,5/2,0 z węzła betoniarskiego (Rm≤4,0MPa), gr. 10cm

Krawężnik bet., uliczny, szary o wym. 15x30x100cm
Ława bet. C12/15 z oporem o wym. 30x15+15x15cm

Chodnik z bet. kostki brukowej, szarej, gr. 8cm
Podsypka cementowo-piaskowa 1:4, gr. 4cm

Jezdnia z bet. kostki brukowej, szarej, gr. 8cm
Podsypka cementowo-piaskowa 1:4, gr. 4cm
Podbudowa zasadnicza z mieszanki kruszywa niezwiązanego C90/3 o uziarnieniu 0/63mm, gr. w-wy 24cm
W-wa mrozoochronna z mieszanki kruszywa związanego hydraulicznie cem. kl. C1,5/2,0 wytworzonego w wytwórni betonów (Rm≤4,0MPa), gr. w-wy 10cm
Warstwa odcinająca o frakcji 0/20mm, gr. w-wy 10cm
Geowłóknina separacyjna 350g/m2

ZDZISŁAW OLEJNIK
BIURO PROJEKTOWE DROGOWNICTWA "RONDO"
63-900 Rawicz, ul. Józefa Miedzińskiego 6H/10, (Telefaks 65-5454066)

Adres obiektu	Droga dojazdowa do gruntów rolnych w Podrzeczu (dz. nr ewid. 142/5;173; 96; 17; obręb Podrzecze)				
Nazwa zadania	Przebudowa drogi dojazdowej do gruntów rolnych w Podrzeczu dz. nr ewid. 173; 142/5 obręb Podrzecze			Stadium	PBW
				Skala	1 : 50
Rysunek	**PRZEKROJE NORMALNE**			Rysunek nr	4
				Data oprac.	04-09-2019
Funkcja	Tytuł, imię i nazwisko	Specjalność	Nr upr. bud.	Podpis	
Projektant	Inż. Zdzisław Olejnik	Konstr. - inżynieryjna	863/86/Lo		