



Przekrój 0+370 - 0+420

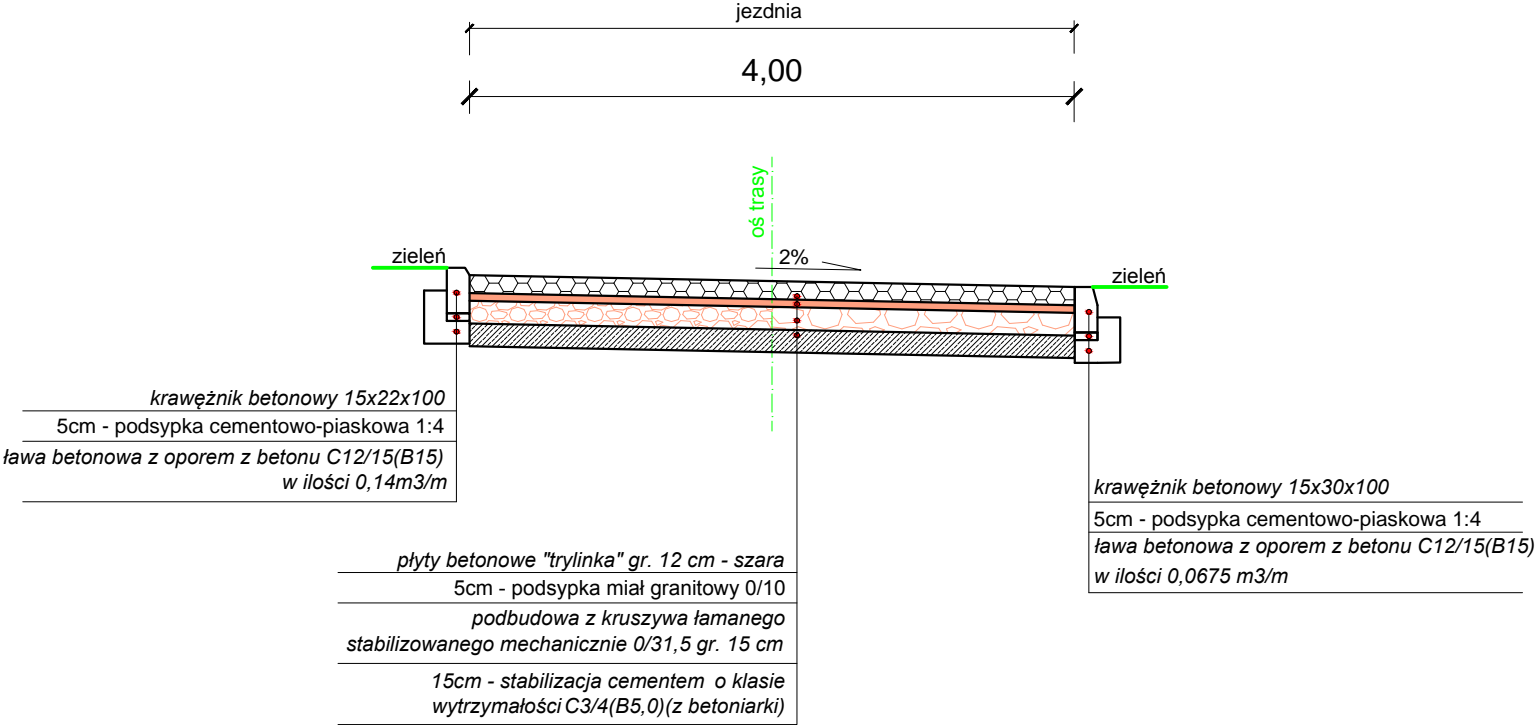

Przekrój 0+000 - 0+370

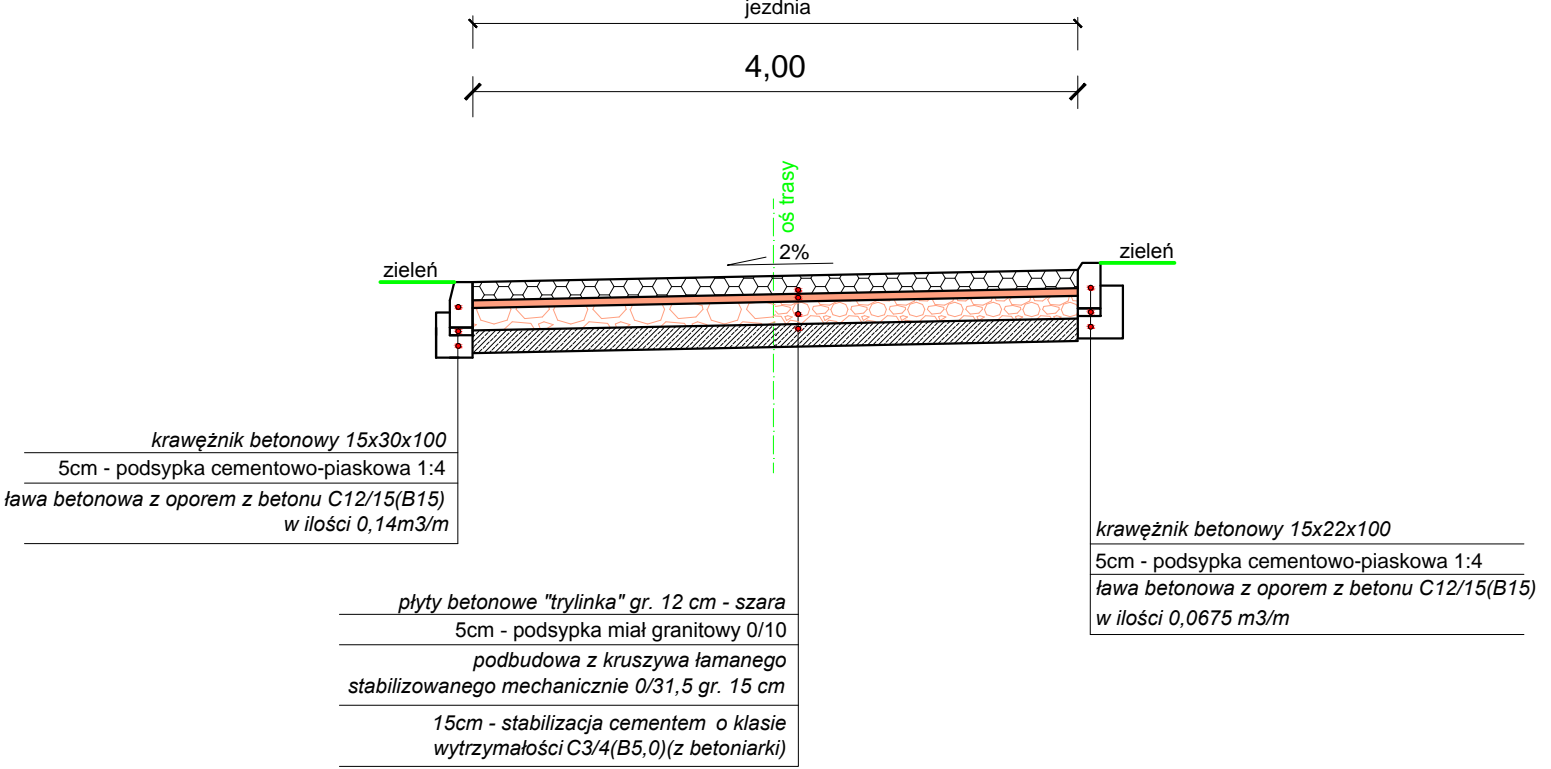

**USŁUGI PROJEKTOWE
"FURMANIAK"
64-100 Leszno, ul. Rejtana 40/4**

| | | | | |
|--------------------|---|---------|--------|-----------------|
| Temat | Przebudowa drogi gminnej nr 740545 P/L w Szelejewie Pierwszym | | | |
| Rodzaj opracowania | PRZEKROJE NORMALNE | | | |
| Stanowisko | Nazwisko | Data | Podpis | Nr rysunku |
| Projektant : | mgr inż. Wiesław Furmaniak | 11.2019 | | 4 |
| Sprawdzający: | mgr inż. Wojciech Furmaniak | 11.2019 | | Skala 1 : 50 |