


# PRZEKRÓJ PODŁUŻNY

skala 1 : 50/500

Skala pionowa 1:50  
Skala pozioma 1:500  
PP=120,00

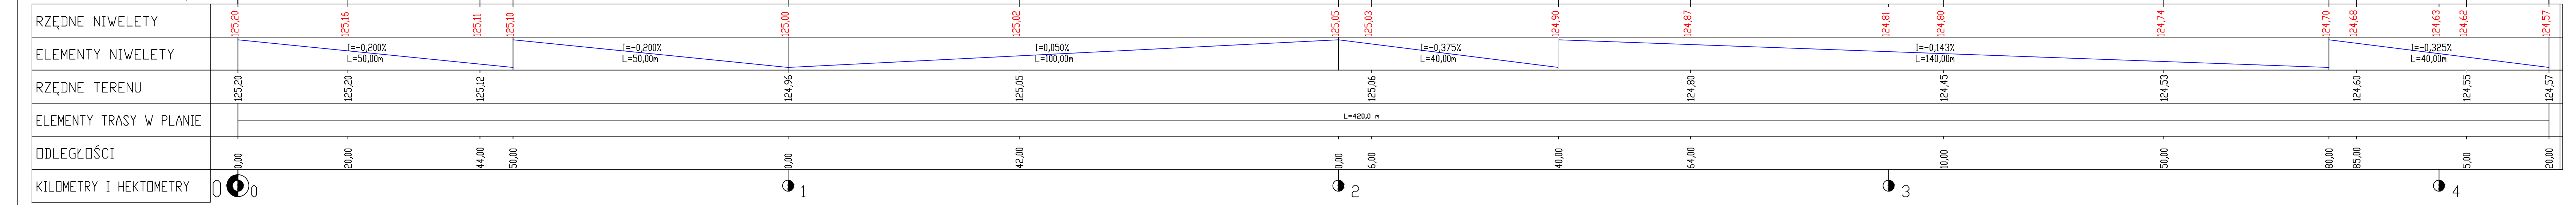

USŁUGI PROJEKTOWE "FURMANIAK"				
64-100 Leszno, ul. Rejtana 40/4				
Temat	Przebudowa drogi gminnej nr 740545 P/L w Szelejewie Pierwszym			
Rodzaj opracowania	PRZEKRÓJ PODŁUŻNY			
Stanowisko	Nazwisko	Data	Podpis	Nr rysunku
Projektant:	mgr inż. Wiesław Furmaniak	11.2019		3
Sprawdzający:	mgr inż. Wojciech Furmaniak	11.2019		Skala 1 : 50/500