


AB. 6443. 148. 2022

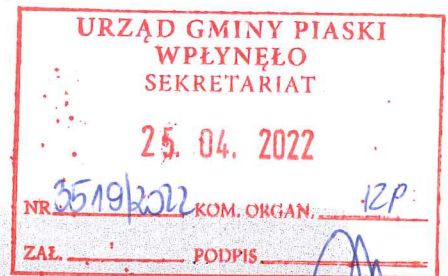

## ZGŁOSZENIE

### budowy lub wykonywania innych robót budowlanych (PB-2)

PB-2 nie dotyczy budowy i przebudowy budynku mieszkalnego jednorodzinnego.

Podstawa prawna: Art. 30 ust. 2 w zw. z ust. 4d ustawy z dnia 7 lipca 1994 r. – Prawo budowlane (Dz. U. z 2020 r. poz. 1333, z późn. zm.).

#### 1. ORGAN ADMINISTRACJI ARCHITEKTONICZNO-BUDOWLANEJ

Nazwa: STAROSTA GOSTYŃSKI

##### 2.1. DANE INWESTORA<sup>1)</sup>

Imię i nazwisko lub nazwa: GMINA PIASKI

Kraj: POLSKA Województwo: WIELKOPOLSKIE

Powiat: GOSTYŃSKI Gmina: PIASKI

Ulica: 6 STYCZNIA Nr domu: 1 Nr lokalu: ..... Miejscowość: PIASKI

Kod pocztowy: 63-820 Poczta: PIASKI Email (nieobowiązkowo): sekretariat@piaski-wlkp.pl

Nr tel. (nieobowiązkowo): 65-5719030

##### 2.2. DANE INWESTORA (DO KORESPONDENCJI)<sup>1)</sup>

Wypełnia się, jeżeli adres do korespondencji inwestora jest inny niż wskazany w pkt 2.1.

Kraj: ..... Województwo: .....

Powiat: ..... Gmina: .....

Ulica: ..... Nr domu: ..... Nr lokalu: .....

Miejscowość: ..... Kod pocztowy: ..... Poczta: .....

Adres skrzynki ePUAP<sup>2)</sup>: .....

##### 3. DANE PEŁNOMOCNIKA<sup>1)</sup>

Wypełnia się, jeżeli inwestor działa przez pełnomocnika.

pełnomocnik

pełnomocnik do doręczeń

Imię i nazwisko: .....

Kraj: ..... Województwo: .....

Powiat: ..... Gmina: .....

Ulica: ..... Nr domu: ..... Nr lokalu: .....

Miejscowość: ..... Kod pocztowy: ..... Poczta: .....

Adres skrzynki ePUAP<sup>2)</sup>: .....

Do niniejszego zgłoszenia -  
sprawa nr AB. 6443. 148. 2022

nie wniesiono sprzeciwu.

21. 04. 2022.

Referent

Marciniak

Agnieszka Marciniak

Za zgodność  
kserokopii z oryginałem  
data 25. 04. 2022

Referent

podpis

Marciniak

Agnieszka Marciniak

Email (nieobowiązkowo): .....

Nr tel. (nieobowiązkowo): .....

#### 4. INFORMACJE O ROBOTACH BUDOWLANYCH

Rodzaj, zakres i sposób wykonywania:

**BUDOWA OBIEKTÓW MAŁEJ ARCHITEKTURY (STOJAK NA ROWERY Z SIEDZISKIEM, LEŻAKI, HAMAKI, TABLICE KIERUNKOWE ORAZ DYDAKTYCZNE, WYSPA FILTRACYJNA, AŻUROWA KONSTRUKCJA ZACIENIAJĄCA DLA TURYSTÓW), UTWARDZENIE CZĘŚCI TERENU PŁYTAMI MEBA**

Planowany termin rozpoczęcia<sup>3)</sup>: SIERPIEŃ 2022r.

#### 5. DANE NIERUCHOMOŚCI (MIEJSCE WYKONYWANIA ROBÓT BUDOWLANYCH)<sup>1)</sup>

Województwo: WIELKOPOLSKIE

Powiat: GOSTYŃSKI Gmina: PIASKI

Ulica: ..... Nr domu: .....

Miejscowość: SZELEJEWO PIERWSZE Kod pocztowy: 63-820

Identyfikator działki ewidencyjnej<sup>4)</sup>: obręb 0015 Szelejewo Drugie – dz. nr ewid. 65/4

#### 6. OŚWIADCZENIE W SPRAWIE KORESPONDENCJI ELEKTRONICZNEJ

Wyrażam zgodę  Nie wyrażam zgody

na doręczanie korespondencji w niniejszej sprawie za pomocą środków komunikacji elektronicznej w rozumieniu art. 2 pkt 5 ustawy z dnia 18 lipca 2002 r. o świadczeniu usług drogą elektroniczną (Dz. U. z 2020 r. poz. 344).

#### 7. ZAŁĄCZNIKI

- Oświadczenie o posiadaniu prawa do dysponowania nieruchomością na cele budowlane.
- Pełnomocnictwo do reprezentowania inwestora (opłacone zgodnie z ustawą z dnia 16 listopada 2006 r. o opłacie skarbowej (Dz. U. z 2020 r. poz. 1546, z późn. zm.)) – jeżeli inwestor działa przez pełnomocnika.
- Potwierdzenie uiszczenia opłaty skarbowej – jeżeli obowiązek uiszczenia takiej opłaty wynika z ustawy z dnia 16 listopada 2006 r. o opłacie skarbowej.  
Inne (wymagane przepisami prawa):
- Plan sytuacyjny – 3 egz.

#### 8. PODPIS INWESTORA (PEŁNOMOCNIKA) I DATA PODPISU

Podpis powinien być czytelny. Podpis i datę podpisu umieszcza się w przypadku dokonywania zgłoszenia w postaci papierowej.

30.03.2022.

Wiesław Klapka

<sup>1)</sup> W przypadku większej liczby inwestorów, pełnomocników lub nieruchomości dane kolejnych inwestorów, pełnomocników lub nieruchomości dodaje się w formularzu albo zamieszcza na osobnych stronach i dołącza do formularza.

<sup>2)</sup> Adres skrzynki ePUAP wskazuje się w przypadku wyrażenia zgody na doręczanie korespondencji w niniejszej sprawie za pomocą środków komunikacji elektronicznej.

<sup>3)</sup> W przypadku zgłoszenia budowy tymczasowego obiektu budowlanego w polu „Planowany termin rozpoczęcia” należy wskazać również planowany termin rozbiórki lub przeniesienia w inne miejsce tego obiektu.

<sup>4)</sup> W przypadku formularza w postaci papierowej zamiast identyfikatora działki ewidencyjnej można wskazać jednostkę ewidencyjną, obręb ewidencyjny i nr działki ewidencyjnej oraz arkusz mapy, jeżeli występuje.

Za zgodność  
kserokopii z oryginałem  
data 30.03.2022.  
Referent  
podpis Mariola  
Marciniak

AB.6743.148.2022

# MAPA ZASADNICZA

Skala: 1:1000  
 Województwo: wielkopolskie  
 Powiat: gostyński  
 Gmina: Piaski  
 Miasto/wieś: SZELEJEWO DRUGIE

WYDANO DO CELÓW  
OPINIODAWCZYCH

**PLAN SYTUACYJNY**  
 DZ.NR EWID. 65/4  
 OBRĘB EWID. SZELEJEWO DRUGIE

- UTWARDZENIE TERENU
- OBIEKTY MAŁEJ ARCHITEKTURY (STOJAKI NA ROWERY, KŁUBOWA KONSTR. ZACIENIAJĄCA, LEŻANKI, MAMUKI, WYSPA FILTRACYJNA, TABLICE WIERUNKOWE)

STAROSTA GOSTYŃSKI

(Identyfikator ewidencyjny materiału zasobu)


(Nazwa materiału zasobu)

2022-113-2.B

(Data wykonania kopii materiału zasobu)

z p. Starosta  
Barbara Krawiec

(Imię, nazwisko i podpis osoby reprezentującej organ)

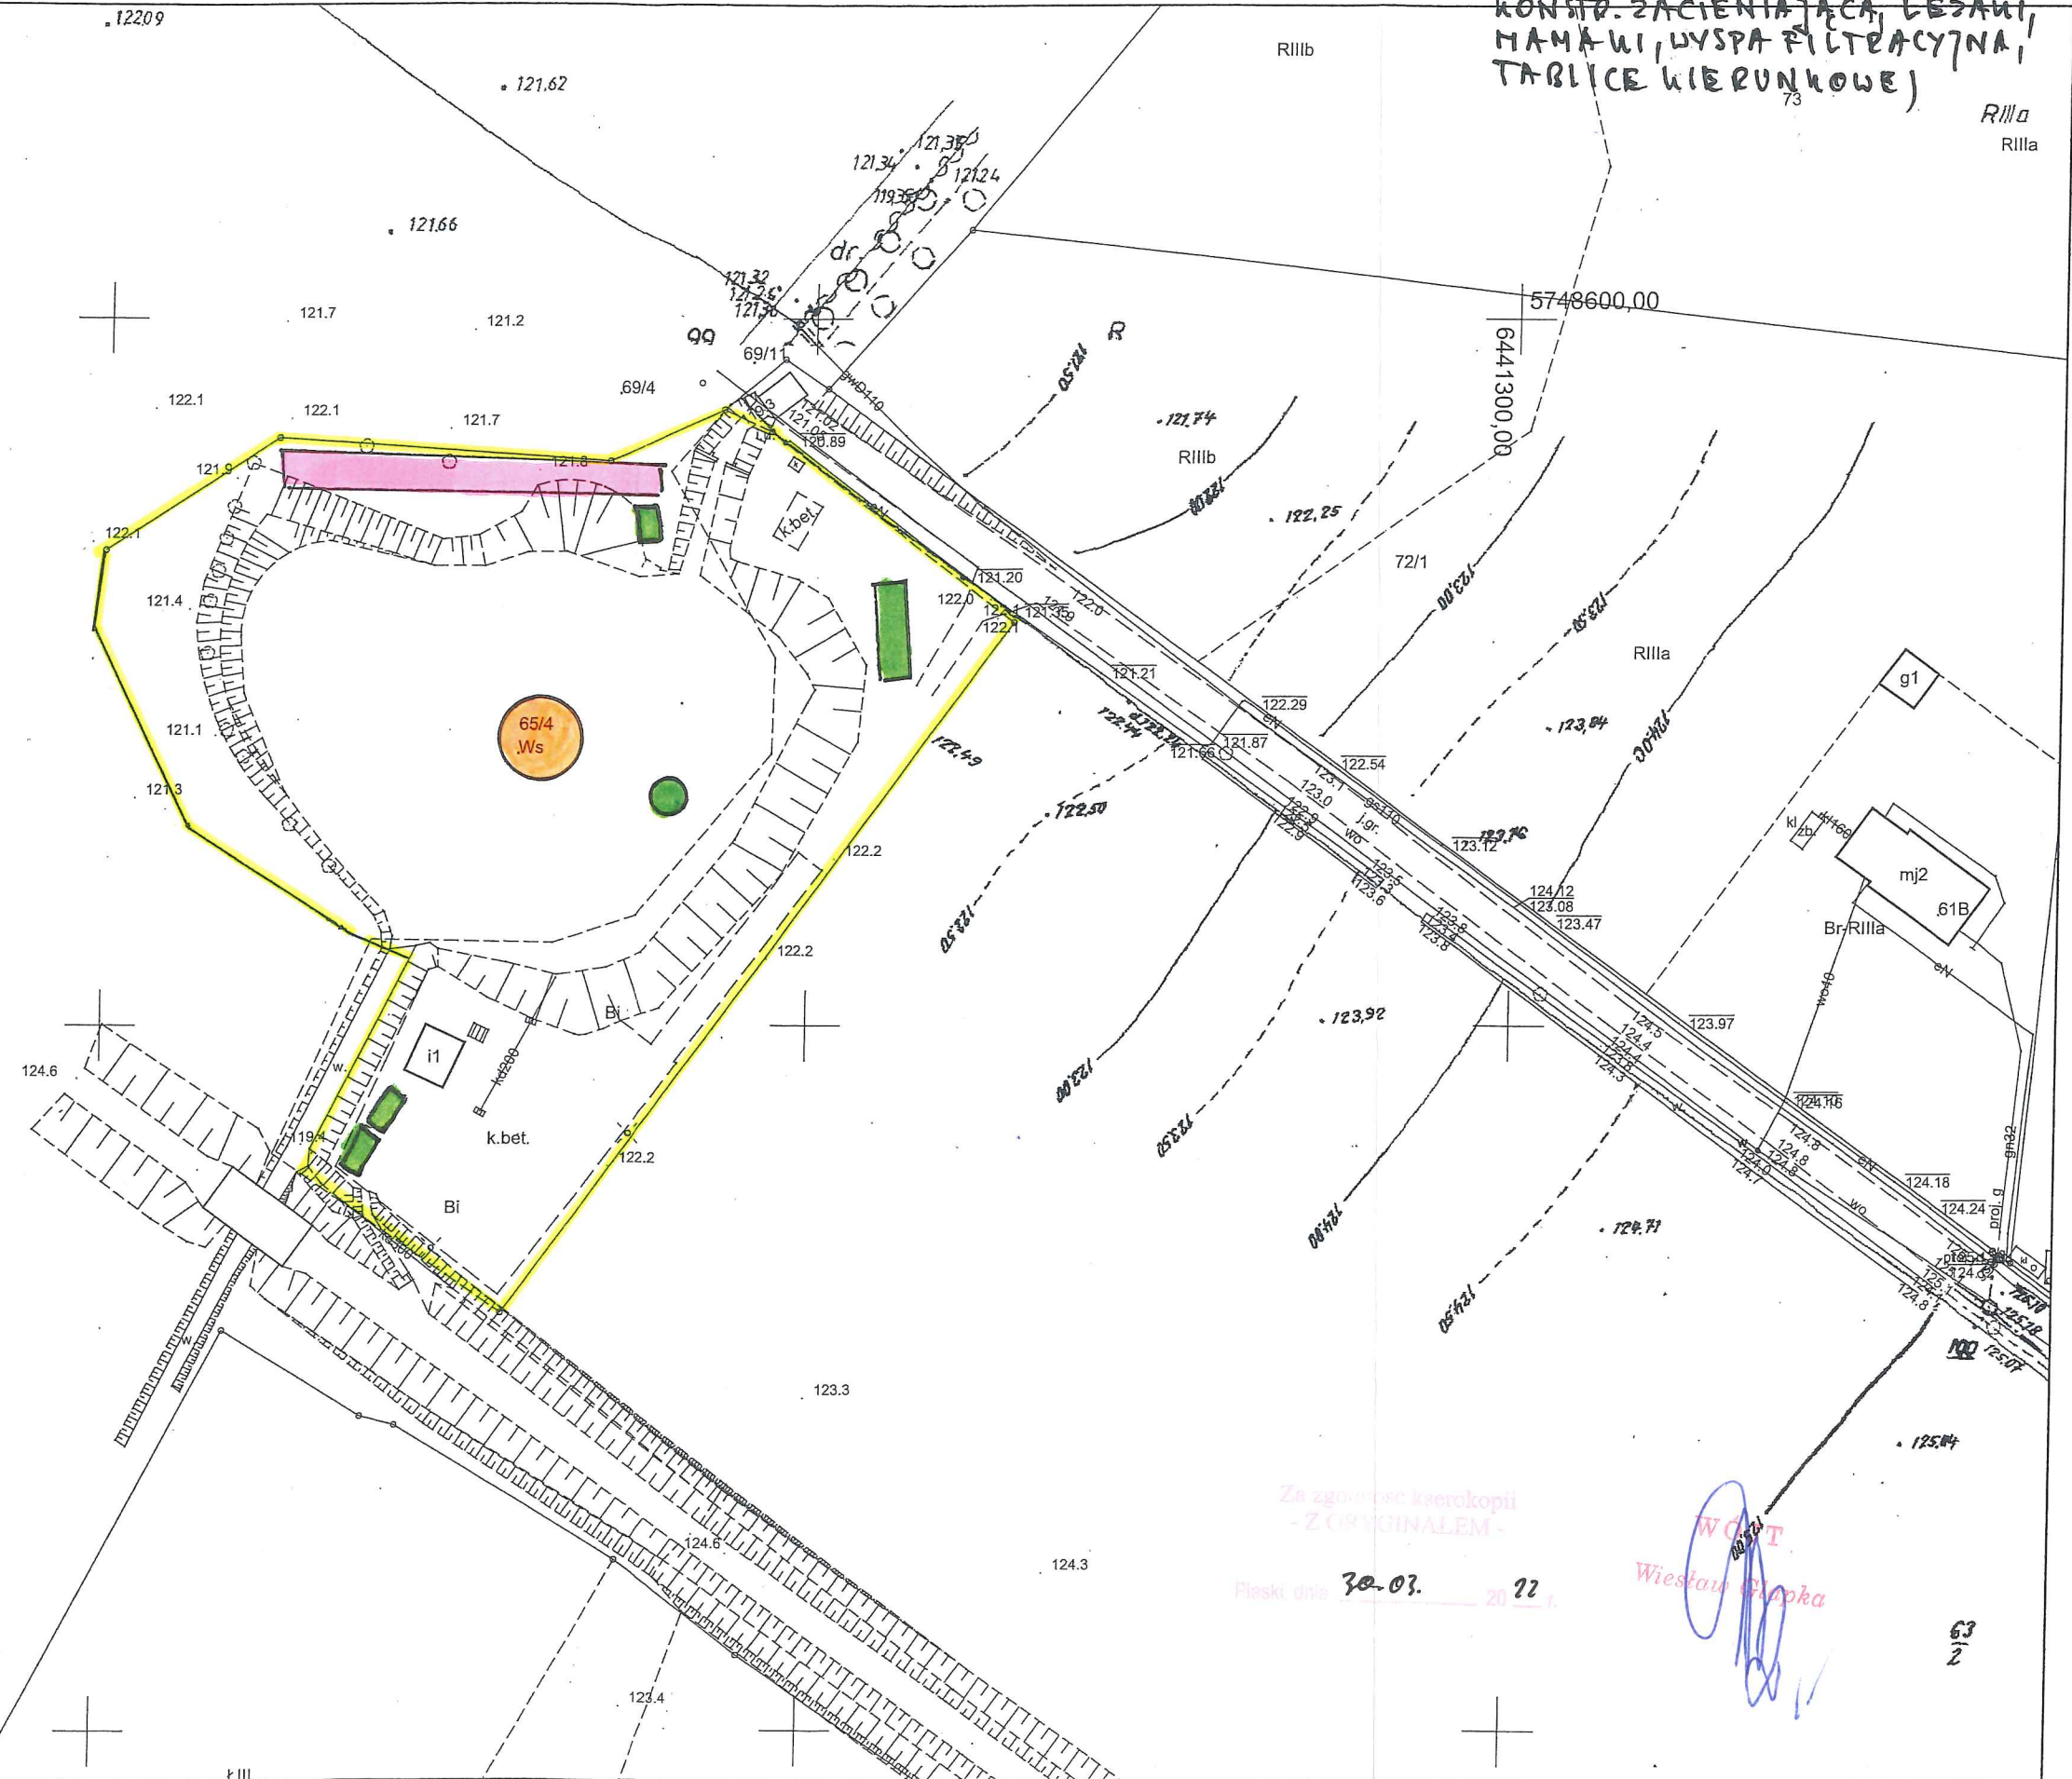

Za zgodność kserokopii  
- Z ORYGINAŁEM -  
Piaski dnia 30.03.2022

WZWT  
Wiesław Głopa

514