

# MIEJSCOWY PLAN ZAGOSPODAROWANIA PRZESTRZENNEGO



dla terenu położonego we wschodniej części ulicy Warszawskiej w Piaskach, obręb Piaski, gmina Piaski - część A

PROJEKT

PIASKI



Załącznik nr 1 do Uchwały nr .....  
Rady Gminy Piaski z dnia .....  
opublikowany w Dzienniku Urzędowym  
Województwa Wielkopolskiego z dnia ....., poz.

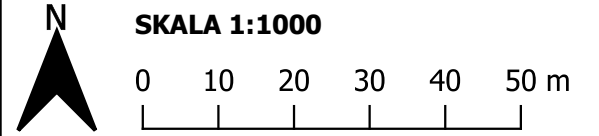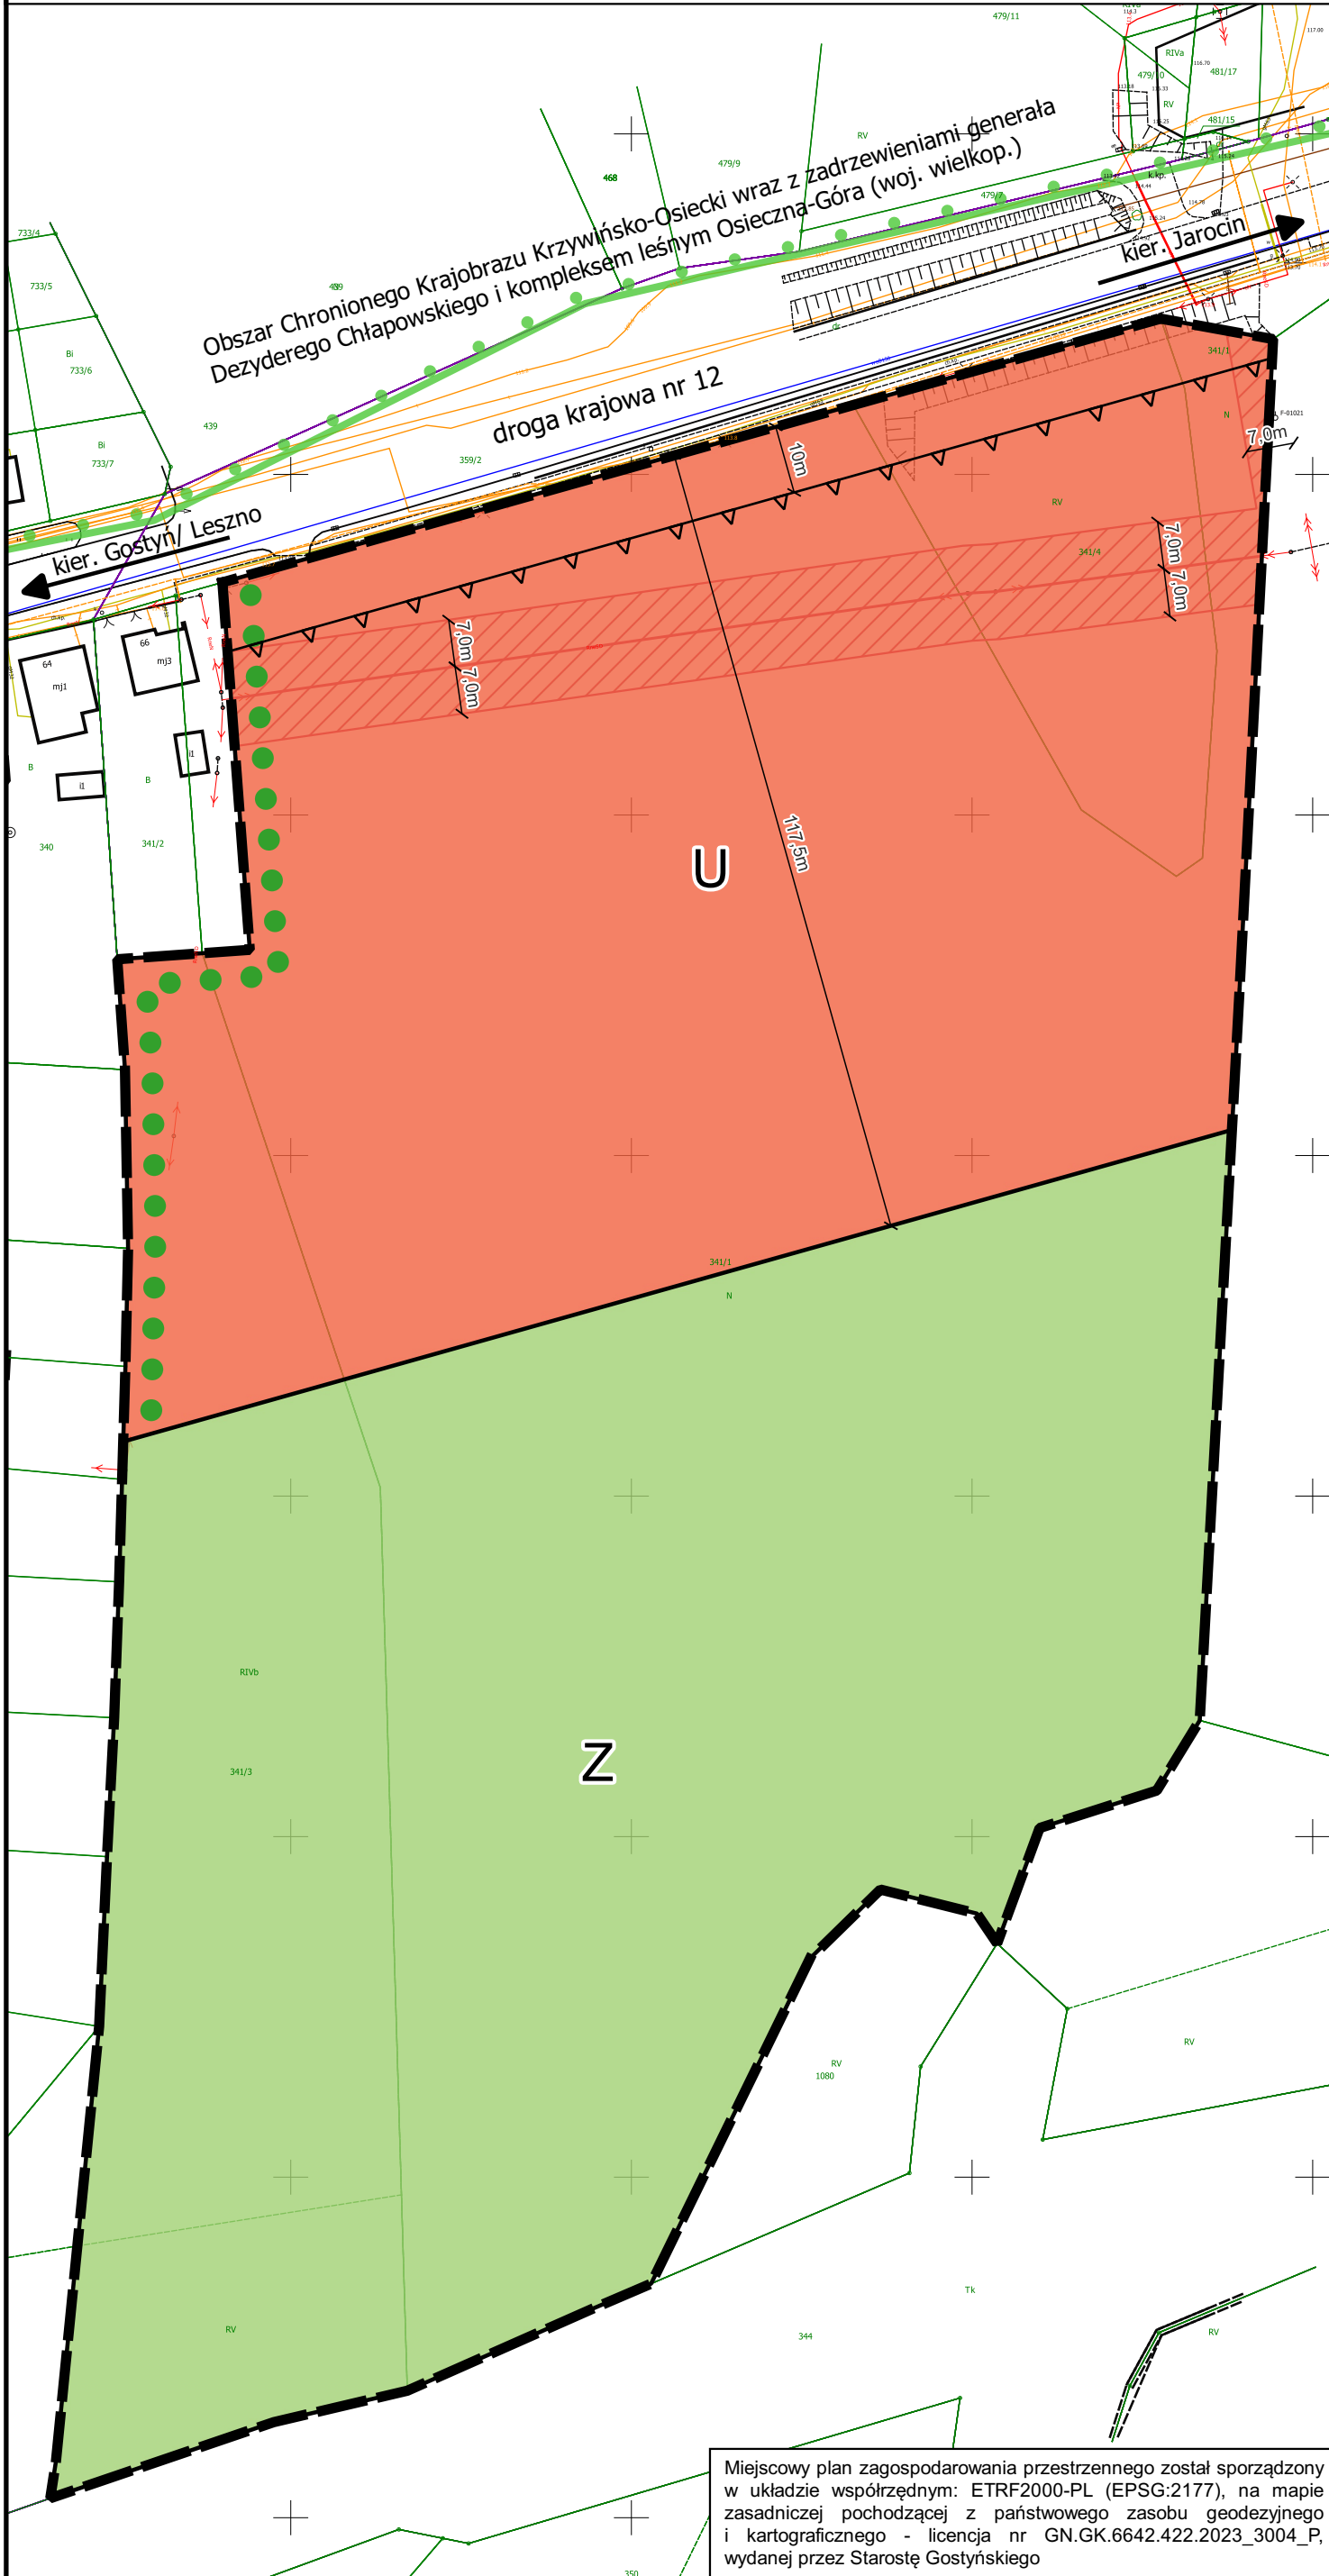

## OZNACZENIA:

- granica obszaru objętego miejscowym planem zagospodarowania przestrzennego
- linia rozgraniczająca tereny o różnym przeznaczeniu lub różnych zasadach zagospodarowania
- nieprzekraczalna linia zabudowy
- teren usług
- teren zieleni
- linia elektroenergetyczna średniego napięcia 15kV wraz ze strefą pasa technologicznego
- pas zieleni izolacyjnej

## OZNACZENIA INFORMACYJNE:

- granica obszaru chronionego krajobrazu
- 10m wymiarowanie

Cały obszar objęty planem znajduje się w granicach Głównego Zbiornika Wód Podziemnych nr 308 (Zbiornik międzymorenowy rzeki Kani)

## WYRYS ZE STUDYUM UWARUNKOWAŃ I KIERUNKÓW ZAGOSPODAROWANIA PRZESTRZENNEGO GMINY PIASKI



SKALA 1:10000

## OZNACZENIA:

- granica obszaru objętego planem
- proponowane lokalizacje obiektów obsługi komunikacji (parkingi, stacje bezynnowe itd.)
- proponowane nowe tereny zieleni leśnej i parkowo-leśnej

Miejscowy plan zagospodarowania przestrzennego został sporządzony w układzie współrzędnych: ETRF2000-PL (EPSG:2177), na mapie zasadniczej pochodzącej z państwowego zasobu geodezyjnego i kartograficznego - licencja nr GN.GK.6642.422.2023\_3004\_P, wydanej przez Starostę Gostyńskiego



KANCELARIA  
URBANISTYCZNA