


Załącznik graficzny nr 1
do uchwały Rady Gminy Piaski Nr XXXVIII/227/2006 z dnia 26 czerwca 2006 r.

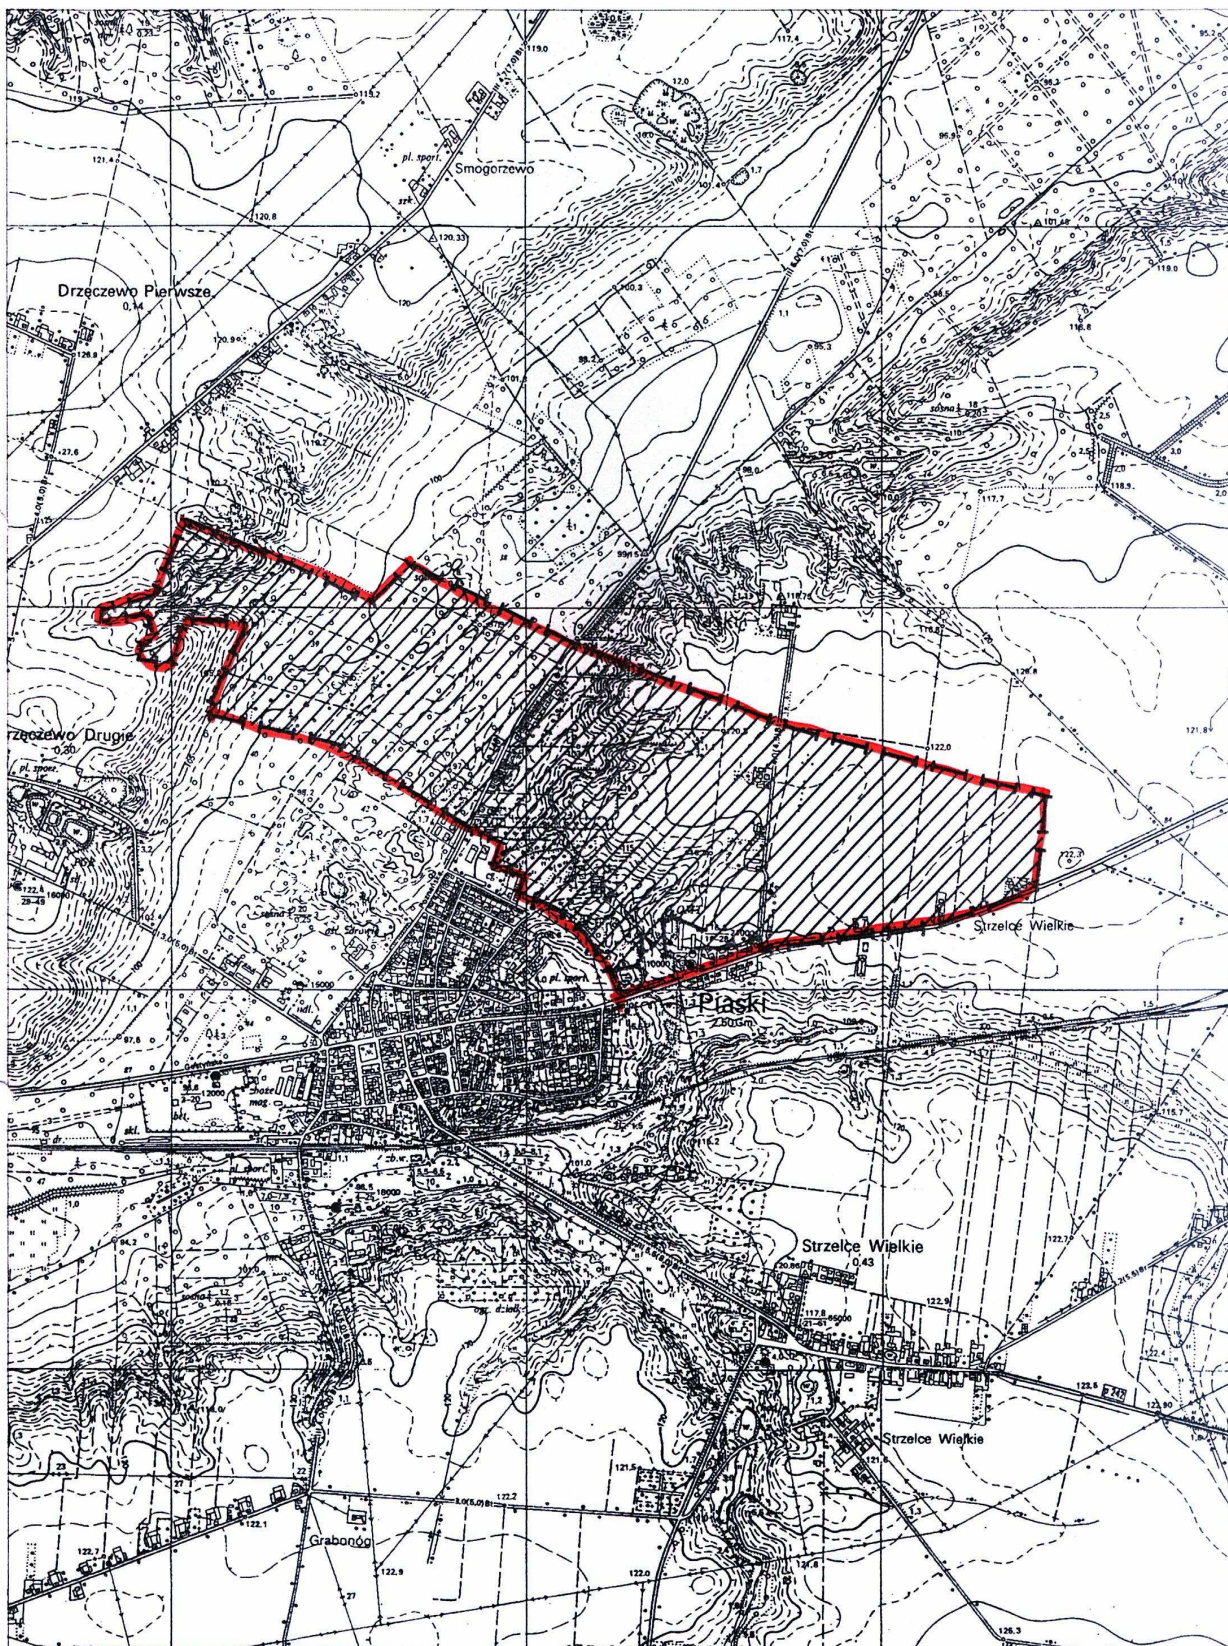

teren będący przedmiotem zmiany