


Załącznik graficzny nr 5
do uchwały Rady Gminy Piaski Nr XXXV/11/227/2006 z dnia 26 czerwca 2006 r.

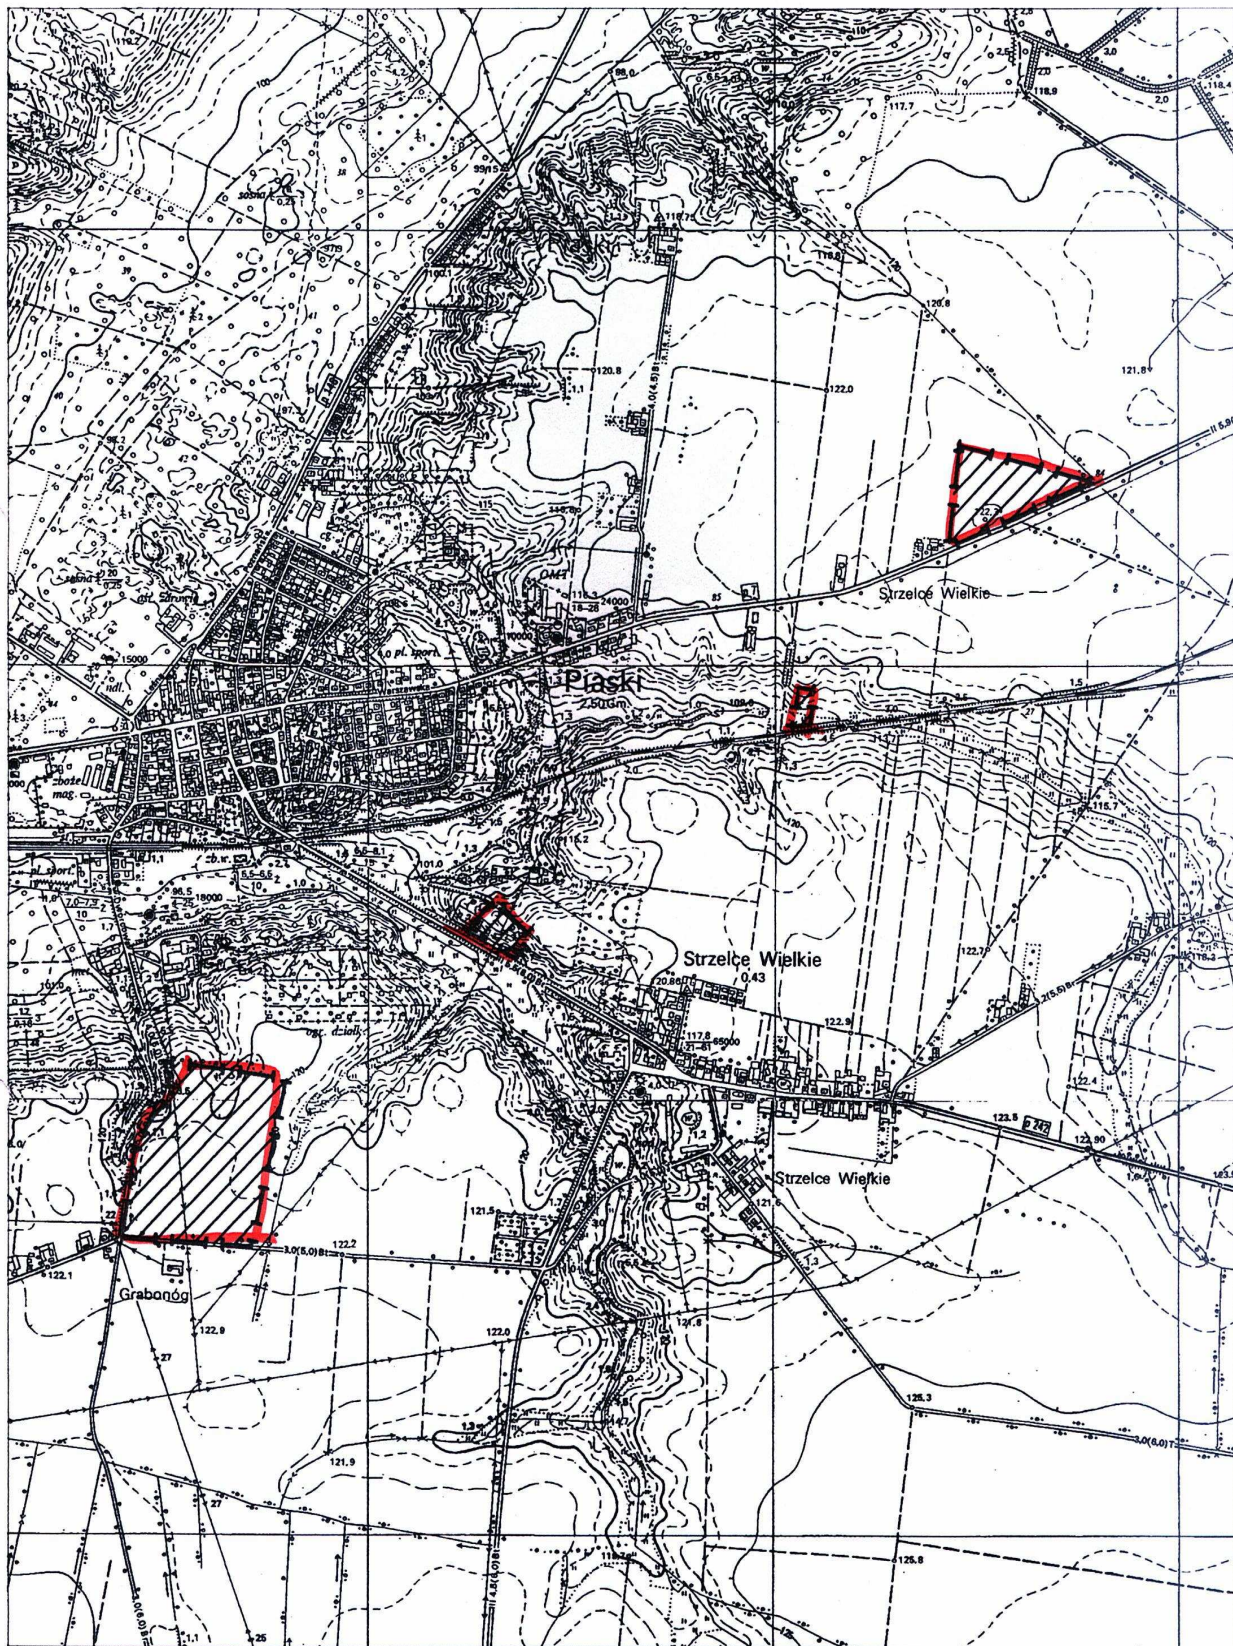

 teren będący przedmiotem zmiany