

MAPA DO CELÓW PROJEKTOWYCH

Oznaczenie kancelaryjne zgłoszenia pracy geodezyjnej		GN.GK.6640.232.2025
Miejscowość		PIASKI
Jednostka ewidencyjna	Identyfikator	300405_2
	Nazwa	PIASKI
Obręb ewidencyjny	Identyfikator	0008
	Nazwa	PIASKI
Numer działki		72/2 i inne
Skala mapy		1:500
Nazwa układu współrzędnych	Prostokątnych płaskich	2000_18
	Wysokości	PL-EVRF2007-NH
Oznaczenie granic obszaru, który był przedmiotem aktualizacji		-----
Oznaczenie i informacje o służebnościach gruntowych mających wpływ na zagospodarowanie gruntów zlokalizowanych w granicach projektowanej inwestycji		Nie badano
Ozn. i symbol konturu użytku gruntowego, który nie jest ujawniony w bazie danych ewid. gruntów i budynków		Nie badano
Data opracowania mapy		14-02-2025

USŁUGI GEODEZYJNE I PROJEKTOWE

Janusz Pietrzyk

tel. 602 508 641

63-800 GOSTYŃ, ul. Górna 40/36

NIP 696-130-93-16

Krzysztof Walkiewicz

GEODETA UPRAWNIONY

NR 13514

Podpis geodety uprawnionego

Nazwa firmy/ imię i nazwisko wykonawcy

Oświadczam, że zgłoszona Staroście Gostyńskiemu praca geodezyjna zarejestrowana pod numerem GN.GK.6640.232.2025 została zweryfikowana pozytywnym protokołem weryfikacji z dnia 26.02.2025r. oraz otrzymała identyfikator ewidencyjny materiału zasobu operatu technicznego P.3004.2025.291

Wykonawca pracy:
USŁUGI GEODEZYJNE I PROJEKTOWE Janusz Pietrzyk,
Górna 40/36, 63-800 Gostyń

Kierownik pracy geodezyjnej:
Krzysztof Walkiewicz
numer upr. zawodowych 13514.


Jestem świadomy odpowiedzialności karnej za złożenie fałszywego oświadczenia.

Wykonawca

Krzysztof Walkiewicz

GEODETA UPRAWNIONY

NR 13514

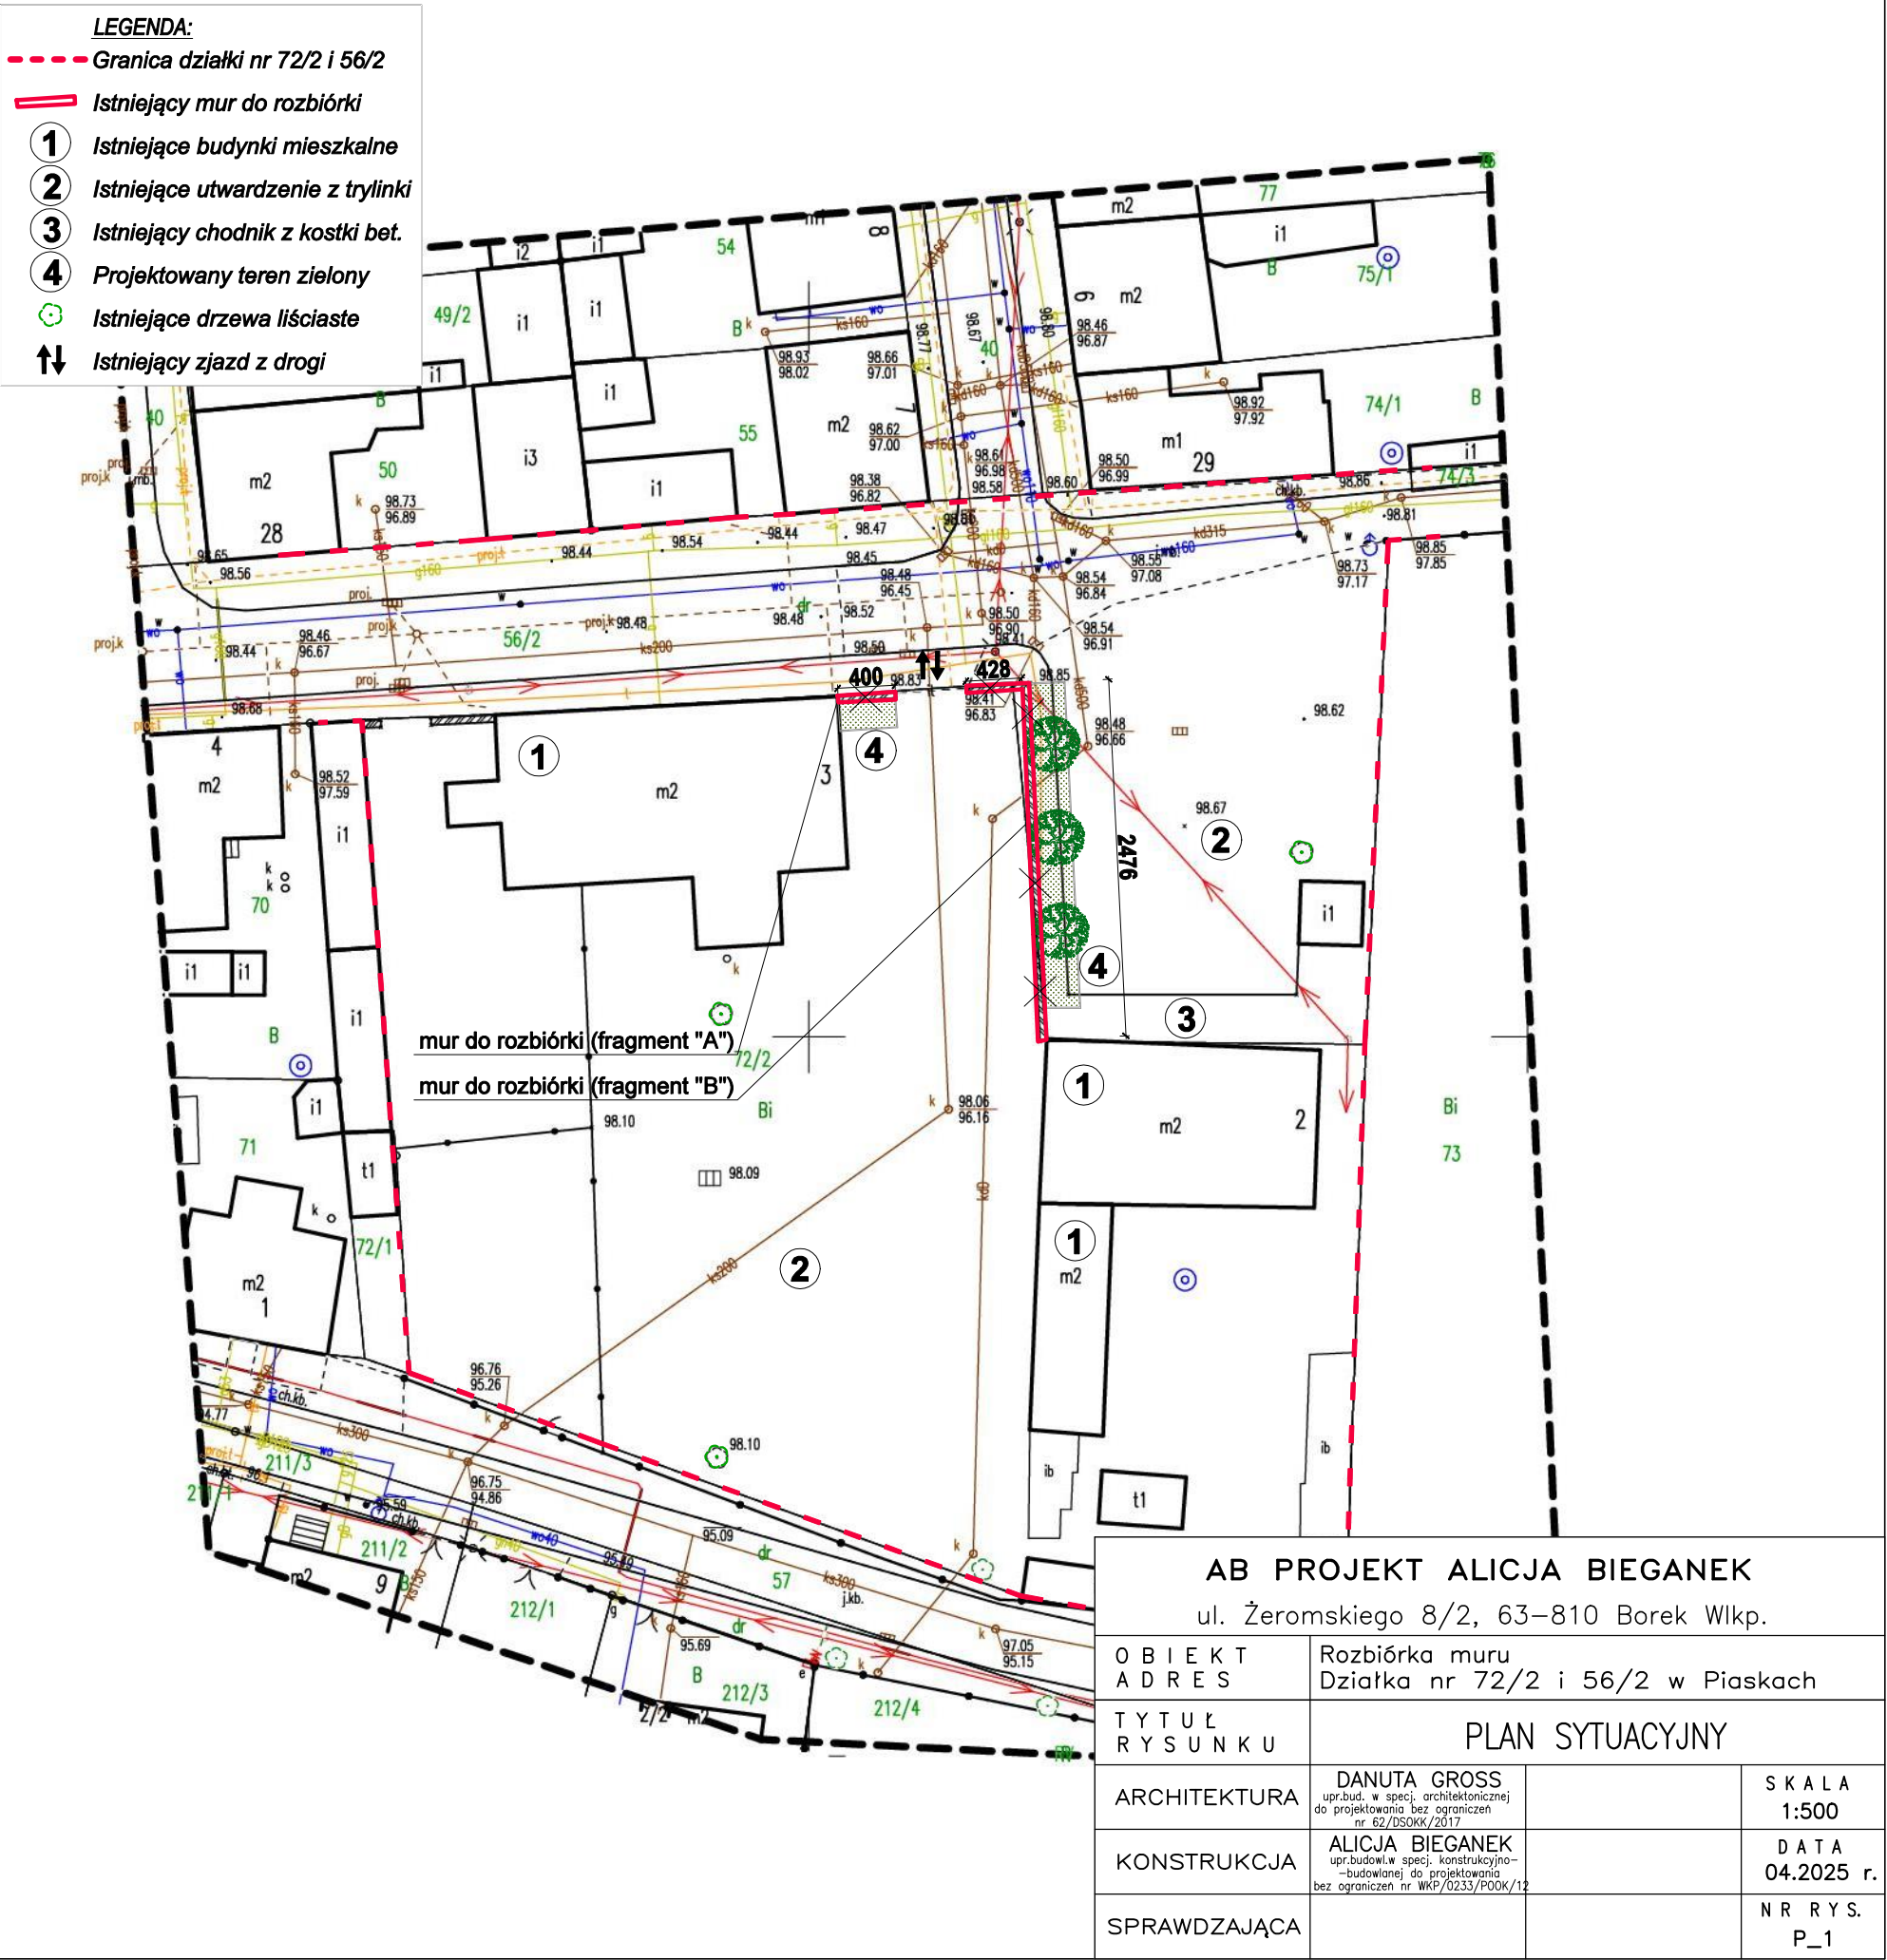

AB PROJEKT ALICJA BIEGANEK

ul. Żeromskiego 8/2, 63-810 Borek Wlkp.

OBIEKT	Rozbiórka muru		
ADRES	Działka nr 72/2 i 56/2 w Piaskach		
TYTUŁ RYSUNKU	PLAN SYTUACYJNY		
ARCHITEKTURA	DANUTA GROSS upr.bud. w specj. architektonicznej do projektowania bez ograniczeń nr 62/DSOKK/2017		SKALA 1:500
KONSTRUKCJA	ALICJA BIEGANEK upr.budowl.w specj. konstrukcyjno- budowlanej do projektowania bez ograniczeń nr WKP/0233/P00K/12		DATA 04.2025 r.
SPRAWDZAJĄCA			NR RYS. P_1