

PLAN SYTUACYJNY

skala 1 : 500



MAPA DO CELÓW PROJEKTOWYCH	
Art. 6.166.13.09.4.2. A/4	
Oznaczenie katastralne zgłoszenia pracy geodezyjnej	GN.GK.6640.183.2018
Miejscowość	SZELEJEWO 1
Jednostka ewidencyjna	300405 2
Identyfikator nazwa	PIASKI
Identyfikator nazwa	0014
Identyfikator nazwa	SZELEJEWO 1
Skala mapy	1:500
Nazwa układu współrzędnych	prostopadłych płaskich
współrzędnych	Kronsztadt 60
Oznaczenie granic obszaru aktualizacji	01.02.2018
Stan aktualny na dzień	01.02.2018
Dominik Strzypczak ul. Mostowa 2/13, 63-800 Gostyń tel. 693 370 021, email: ds.elisa@gmail.com, geodeta uprawiony NIP 6961732055 Szwajcerczyk 13730	

Podpisana się za niniejszy dokument został opracowany w wyniku prac geodezyjnych i kartograficznych, których rezultaty zawiera operat techniczny wpisany do ewidencji materiałów państwowego zasobu geodezyjnego i kartograficznego


STAROSTA GOSTYŃSKI
P.3004.2018. 345

Identyfikator ewidencyjny materiału zasobu państwowego (data wpisania operatu technicznego do ewidencji materiałów zasobu państwowego zasobu geodezyjnego i kartograficznego)

2018-02-16

tytuł, nazwisko i podpis osoby reprezentującej organ z up. Starosty
Leszek Grzesiak

Kierownik Biura ds. planowania i wyliczeń dokumentacji geodezyjnej i kartograficznej

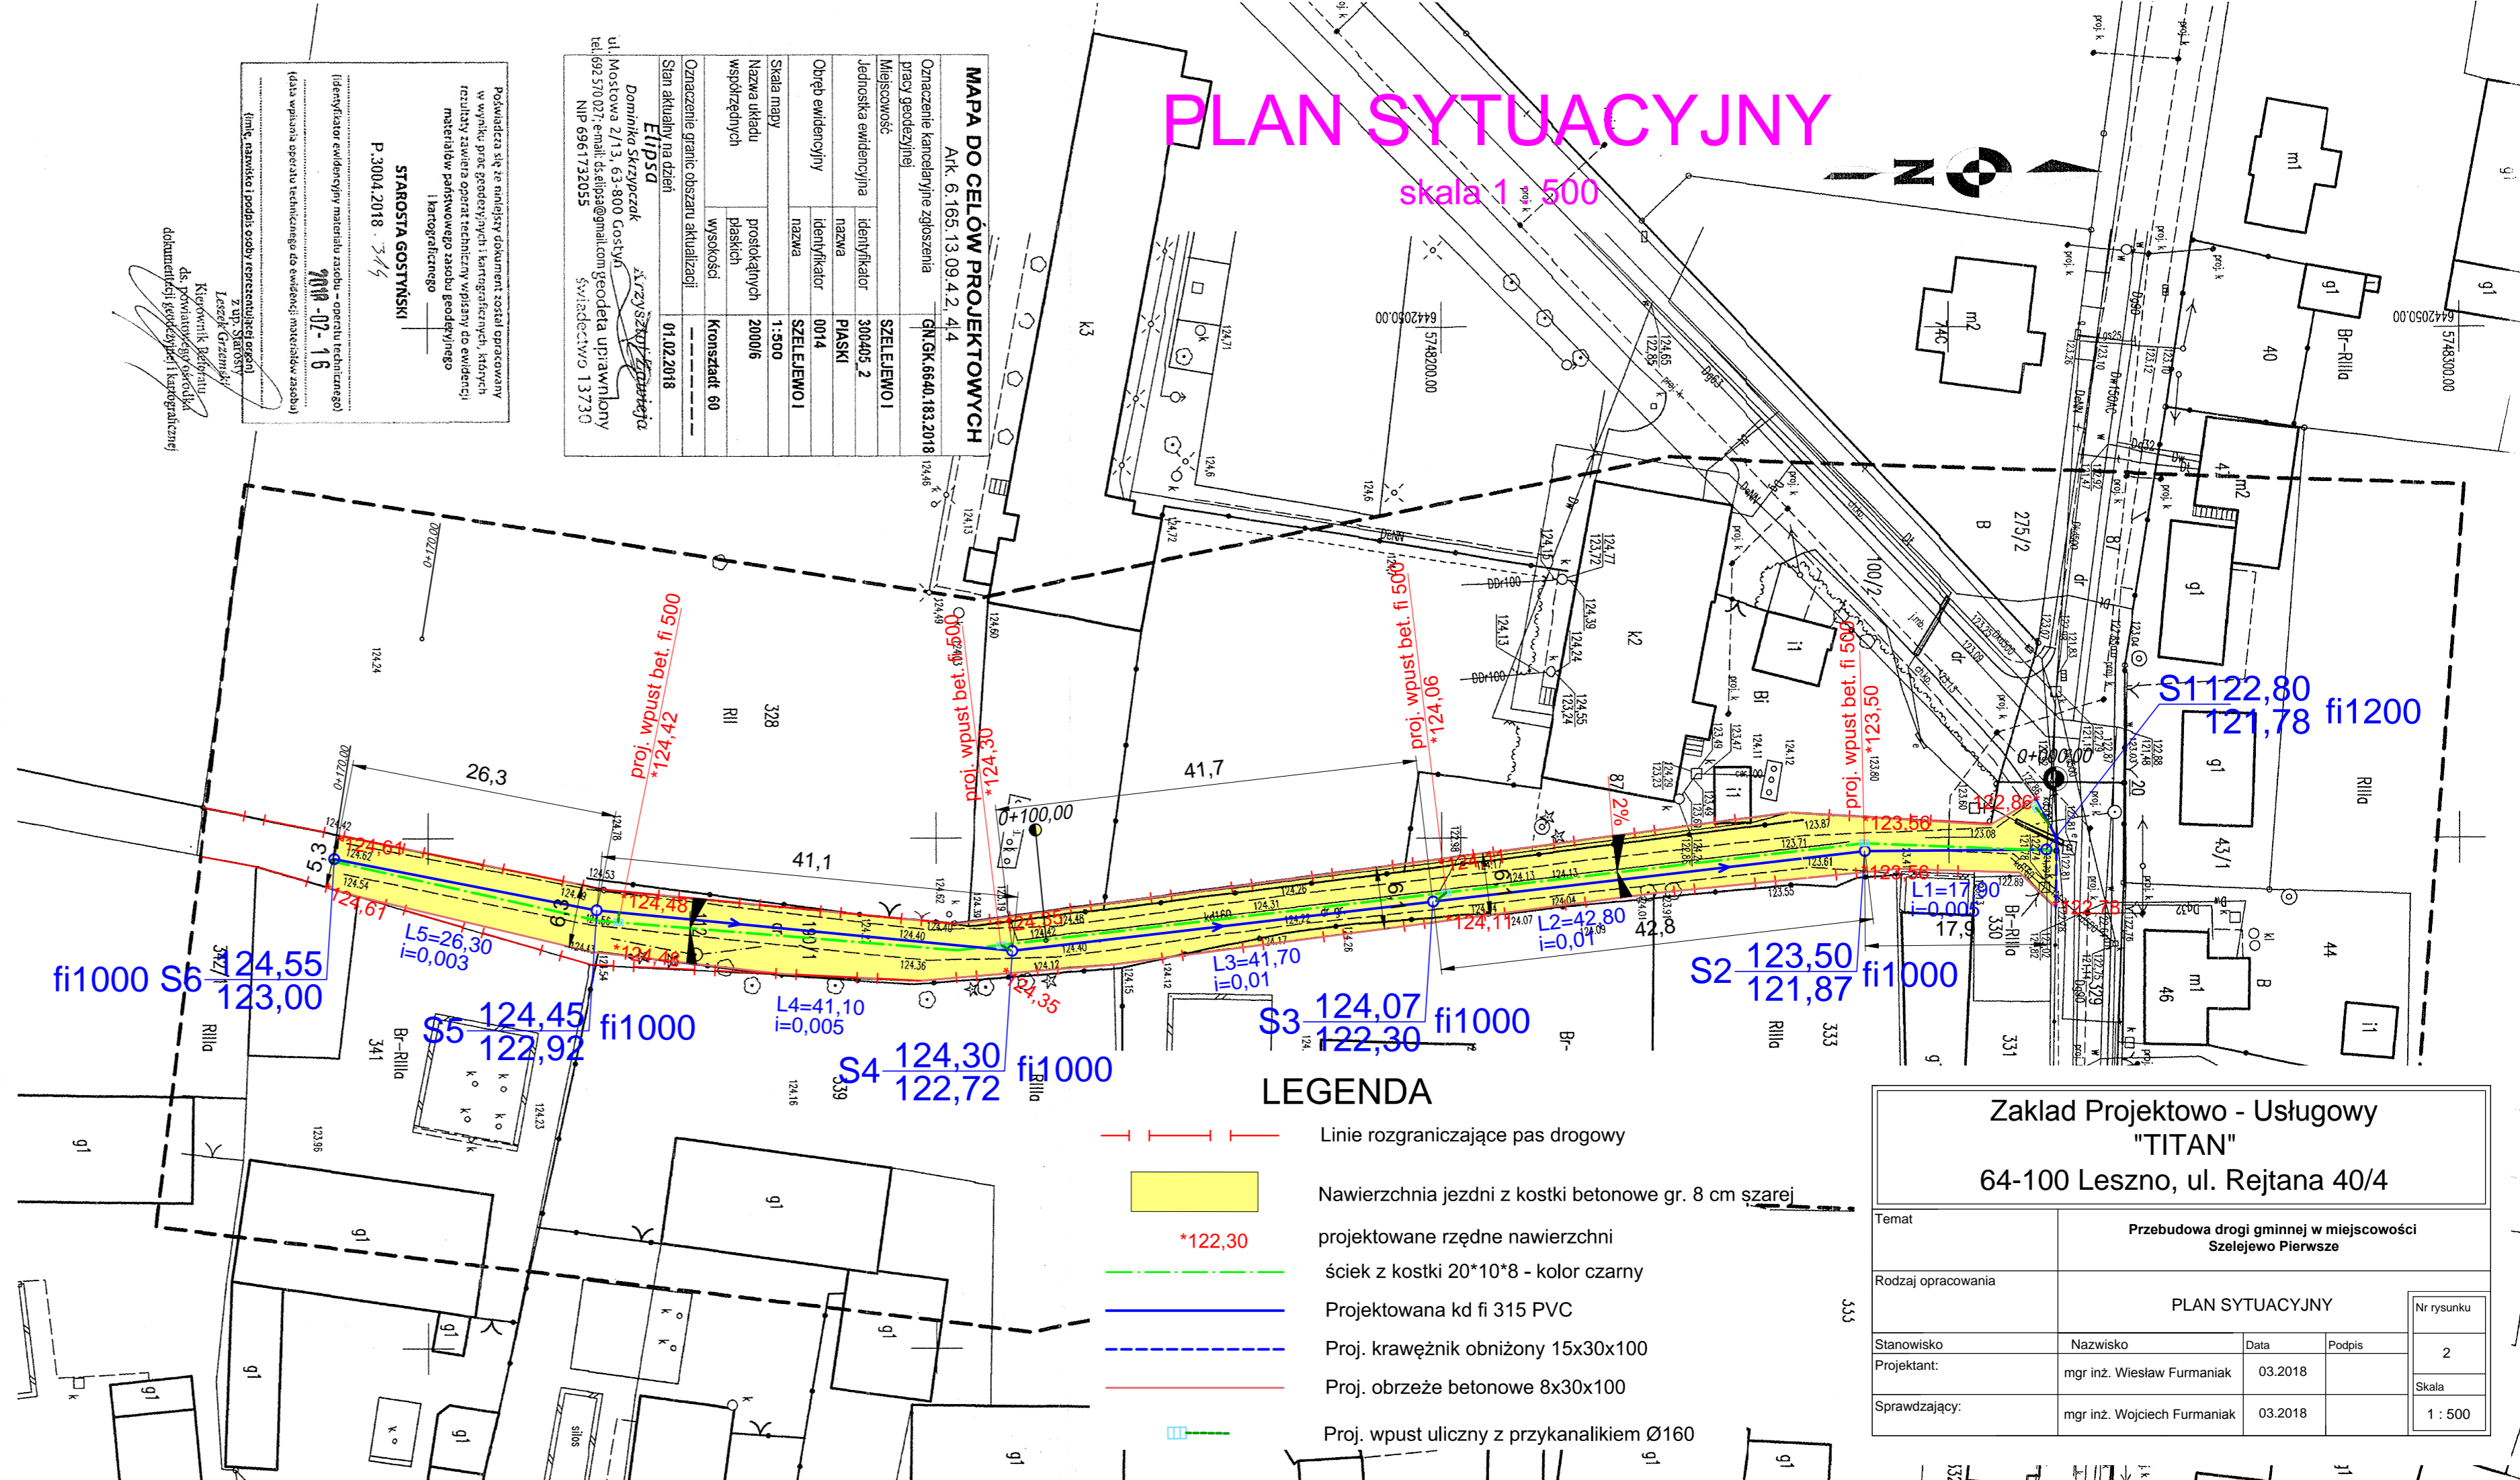

LEGENDA

- Linie rozgraniczające pas drogowy
- Nawierzchnia jezdni z kostki betonowe gr. 8 cm szarej
- projektowane rzędne nawierzchni
- ściek z kostki 20*10*8 - kolor czarny
- Projektowana kd fi 315 PVC
- Proj. krawężnik obniżony 15x30x100
- Proj. obrzeże betonowe 8x30x100
- Proj. wpust uliczny z przykanalikiem Ø160

Zakład Projektowo - Usługowy
"TITAN"
64-100 Leszno, ul. Rejtana 40/4

Temat		Przebudowa drogi gminnej w miejscowości Szelejewo Pierwsze	
Rodzaj opracowania		PLAN SYTUACYJNY	
Stanowisko	Nazwisko	Data	Podpis
Projektant:	mgr inż. Wiesław Furmaniak	03.2018	
Sprawdzający:	mgr inż. Wojciech Furmaniak	03.2018	

Nr rysunku	2
Skala	1 : 500