


MAPA DO CELÓW PROJEKTOWYCH	
Ark. 6.165.13.09.3.2, 3.4.4.1, 4.3	
Oznaczenie kancelaryjne zgłoszenia pracy geodezyjnej	GN.GK.6640.1801.2019
Miejscowość	SZELEJEWO I
Jednostka ewidencyjna	300405_2
nazwa	PIASKI
Obręb ewidencyjny	0014
nazwa	SZELEJEWO I
Skala mapy	1:500
Nazwa układu współrzędnych	prostokątnych płaskich
wysokość	Kronsztadt 86
Oznaczenie granic obszaru aktualizacji	
Stan aktualny na dzień	18.09.2019

Krzysztof Wator
Geosystem
Usługi Geodezyjne i Kartograficzne
63-442 Pudziele, ul. Szkoła 3/11
NIP 699-129-27-41, tel. 608 277 187
e-mail: geosystem@geosystem.pl

Krzysztof Zawieja
geodeza opolewiny
swiadectwo 13730

PLAN SYTUACYJNY

SKALA 1 : 500

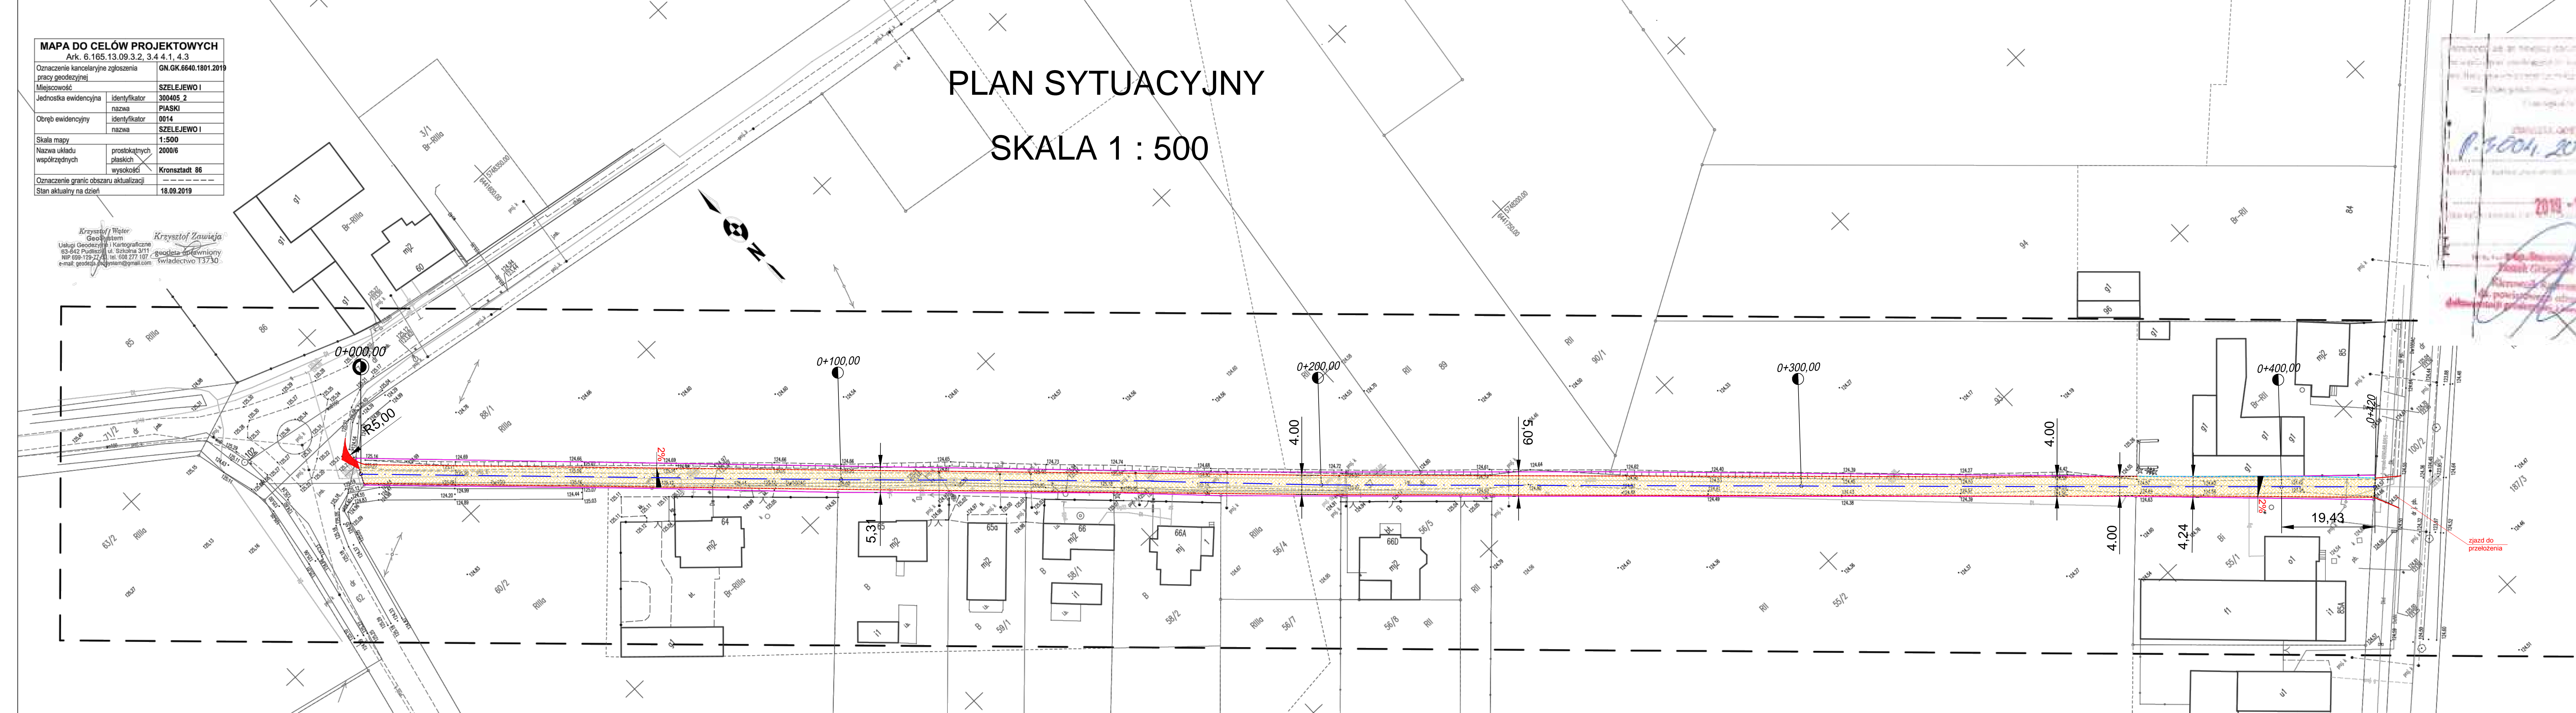

- LEGENDA:**
- jezdnia z elementów betonowych - trylinka gr. 12 cm
 - nawierzchnia z betonu asfaltowego
 - zielen
 - krawężnik betonowy 15*30*100 i 15*22 jako opornik
 - obrzeże betonowe 8x30x100
 - kratka ściekowa
 - granica działki

USŁUGI PROJEKTOWE "FURMANIAK"				
64-100 Leszno, ul. Rejtana 40/4				
Temat	Przebudowa drogi gminnej nr 740545 P/L w Szelejewie Pierwszym			
Rodzaj opracowania	PLAN SYTUACYJNY			
Stwierdził	Nazwisko	Data	Prosign	Nr rysunku
Projektant	mgr inż. Wiesław Furmaniak	11.2019		2
Sprawdzący	mgr inż. Wojciech Furmaniak	11.2019		Skala
				1 : 500